


Чертеж межевания территории.


Условные обозначения

- | | | | |
|--|---|--|---|
| | красная линия (граница территориальных зон Ж-1Б и ИТ-2) | | граница территориальных зон Ж-1Б и ИТ-2 |
| | земельный участок под многоквартирную жилую застройку | | здания и сооружения |
| | охранная зона водопровода | | кустарники |
| | охранная зона газопровода | | деревья |
| | охранная зона водопровода | | ограждение |
| | кабель связи | | водопровод |
| | воздушная электролиния | | газопровод |
| | охранная зона газопровода | | воздушная электролиния |
| | охранная зона водопровода | | кабель связи |
| | характерная точка границы земельного участка | | охранная зона газопровода |
| | | | охранная зона водопровода |

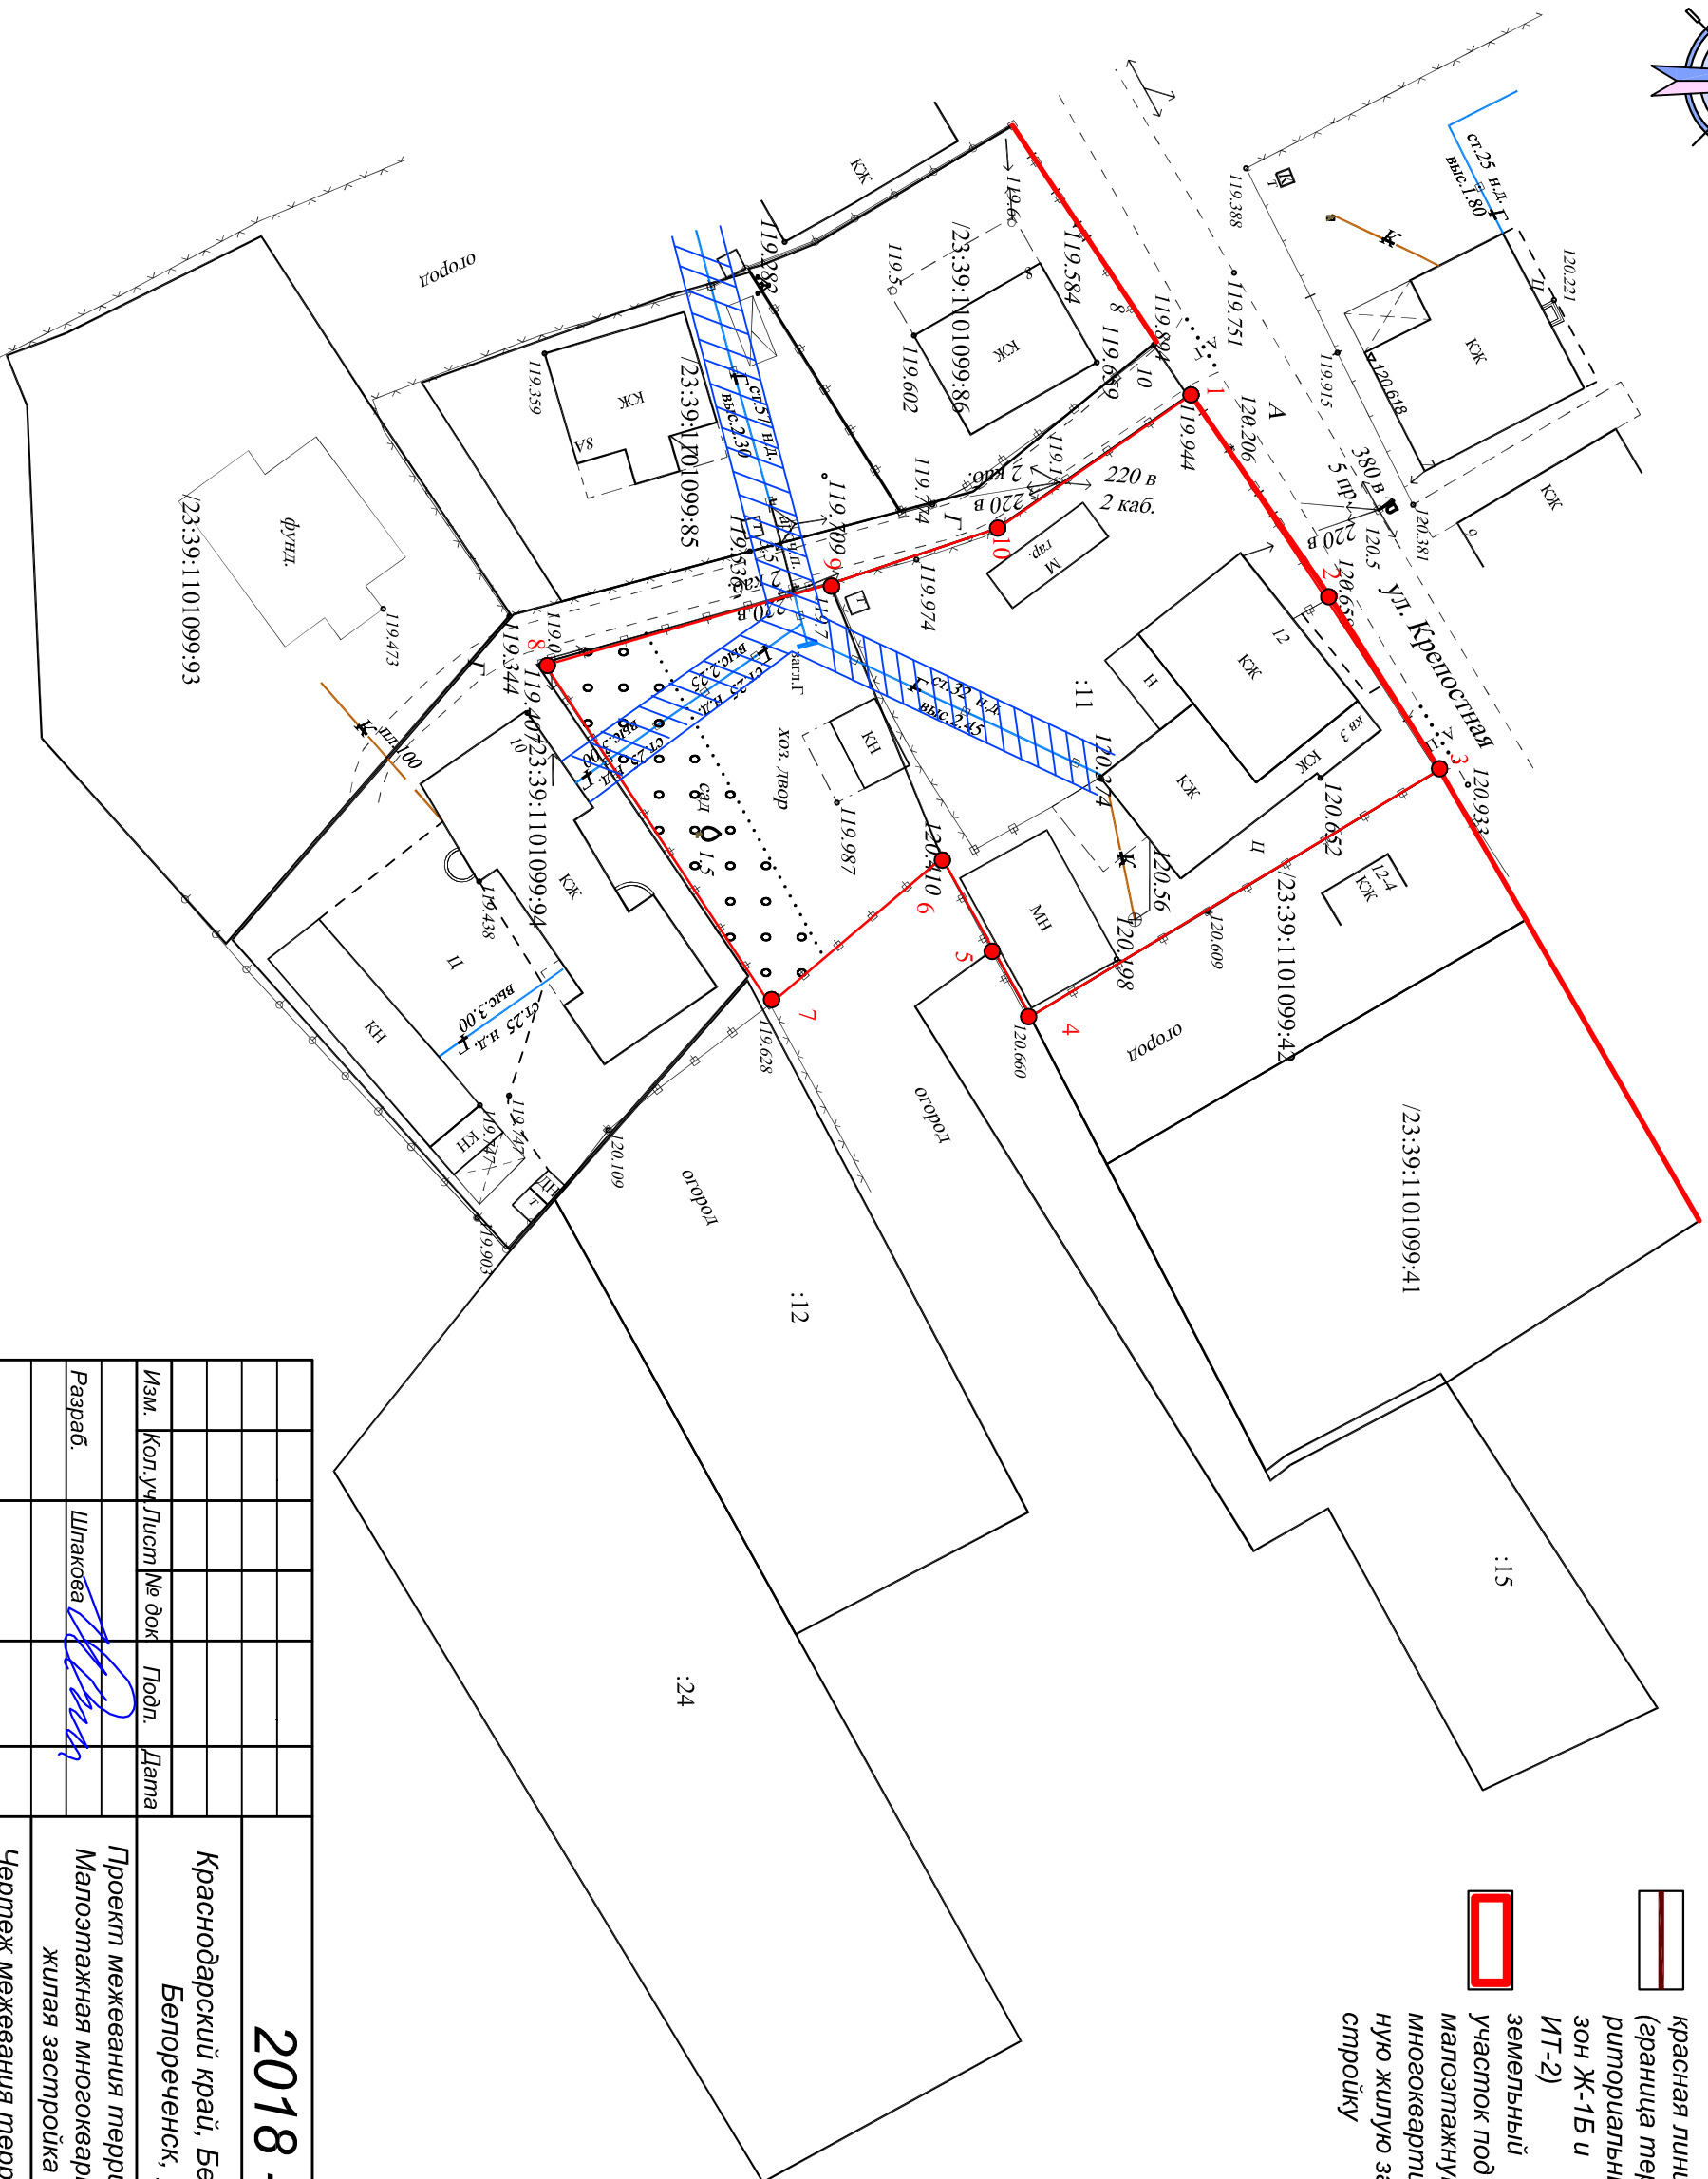


Инв. № подл.	Подпись и дата	Взам. инв. №

Краснодарский край, Белореченский район, город Белореченск, ул. Крепостная, 12		2018 - 141 - ПМТ	
Проект межевания территории. Малоэтажная многоквартирная жилая застройка			
Чертеж межевания территории. М 1 : 500			
Изм.	Кол.уч.	Лист № док	№ док
Разраб.	Шлакова		Подп.
			Дата
	Стация	Лист	Листов
	П	1	
МУП "Архитектура и градостроительство МО Белореченский район"			

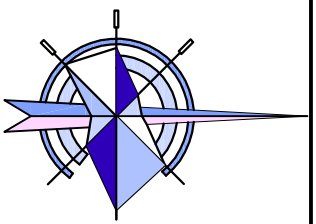

Чертеж красных линий

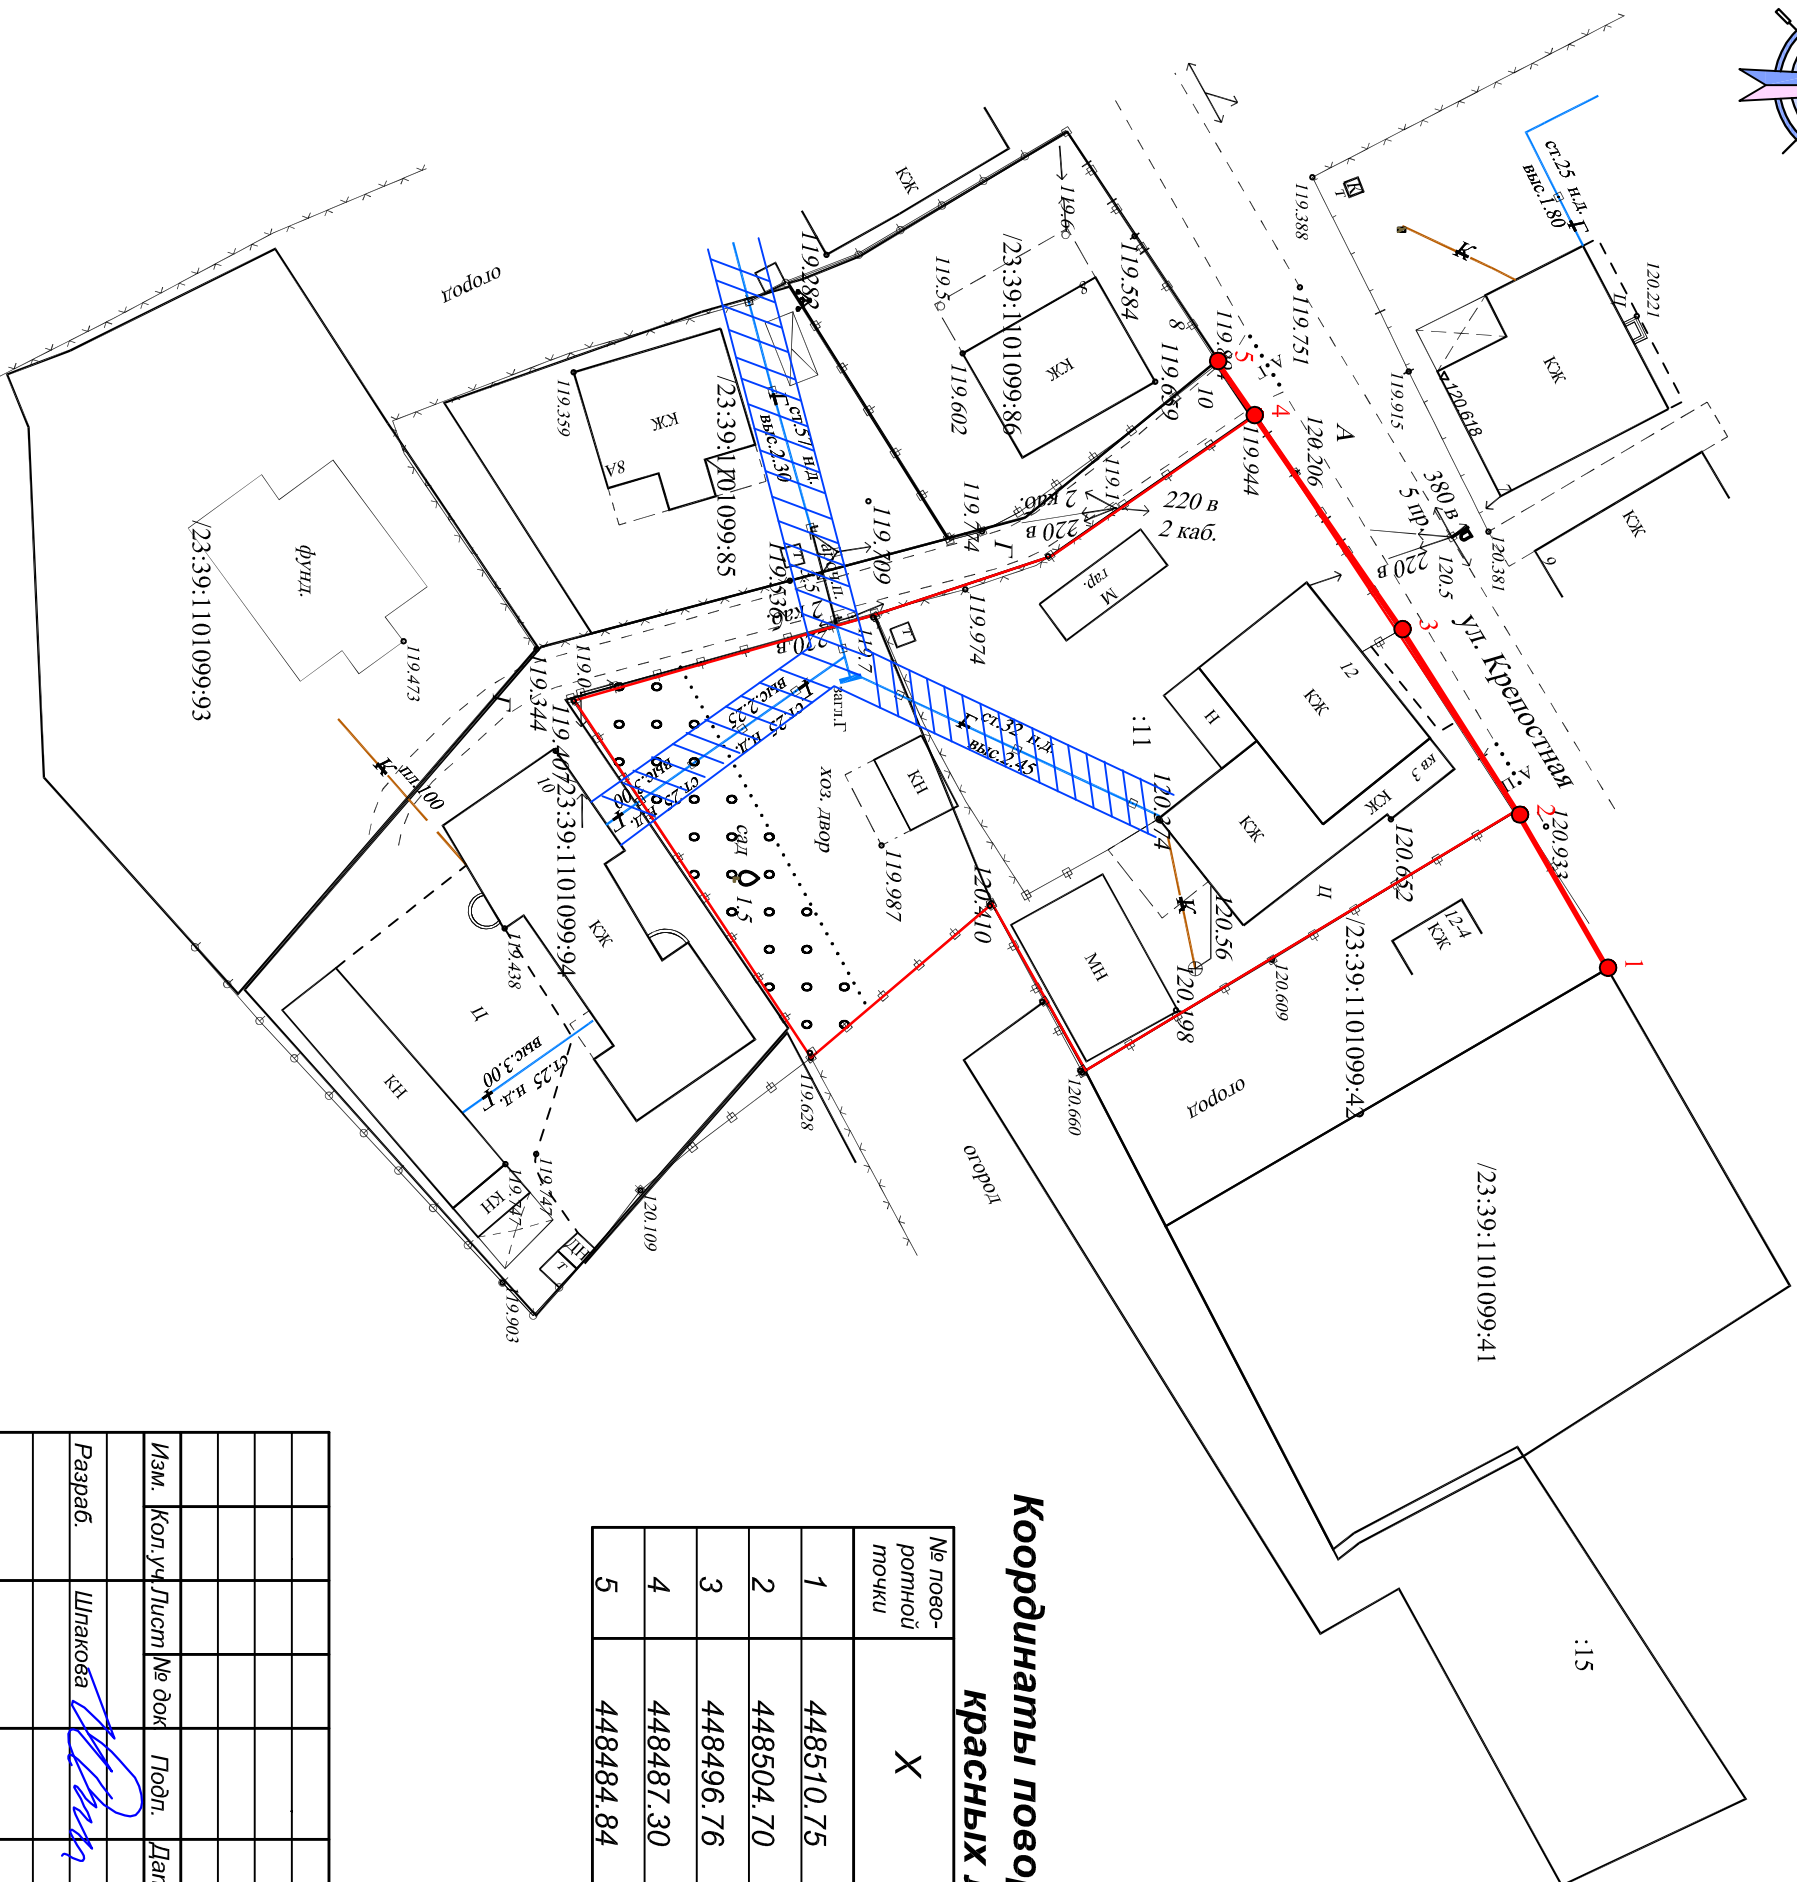

Условные обозначения

- | | | | |
|---|---------------------------------|--|---|
| | Проектируемые | | Существующие |
| красная линия (граница территориальных зон Ж-1Б и ИТ-2) | | | граница территориальных зон Ж-1Б и ИТ-2 |
| | земельный участок под | | граница земельного участка |
| малоземельную многоквартирную жилую застройку | | | здания и сооружения |
| | деревья | | кустарники |
| | ограждение | | КЖ |
| | водопровод | | |
| | газопровод | | |
| | воздушная электролиния | | |
| | кабель связи | | |
| | охранная зона газопровода | | |
| | охранная зона водопровода | | |
| | характерная точка красной линии | | |

Координаты поворотных точек красных линий


№ поворотной точки	X	Y
1	448510.75	2210538.93
2	448504.70	2210528.40
3	448496.76	2210516.12
4	448487.30	2210502.03
5	448484.84	2210498.37

Инв. № подл.	Подпись и дата	Взам. инв. №

2018 - 141 - ПМТ		
Краснодарский край, Белореченский район, город Белореченск, ул. Крепостная, 12		
Проект межевания территории. Малоземельная многоквартирная жилая застройка		
Изм.	Кол.уч.	Лист
№ док.	№ док.	№ док.
Подп.	Дата	
Разраб.	Шлакова	
Чертеж красных линий. М 1 : 500		МУП "Архитектура и градостроительство МО Белореченский район"
Стация	Лист	Листов
	П	1

СХЕМА РАСПОЛОЖЕНИЯ ЭЛЕМЕНТА
ПЛАНИРОВОЧНОЙ СТРУКТУРЫ

Карта градостроительного зонирования территории
Белореченского городского поселения
Белореченского района Краснодарского края.
Карта зон с особыми условиями использования территории
(совмещено на одной карте)
Б/М

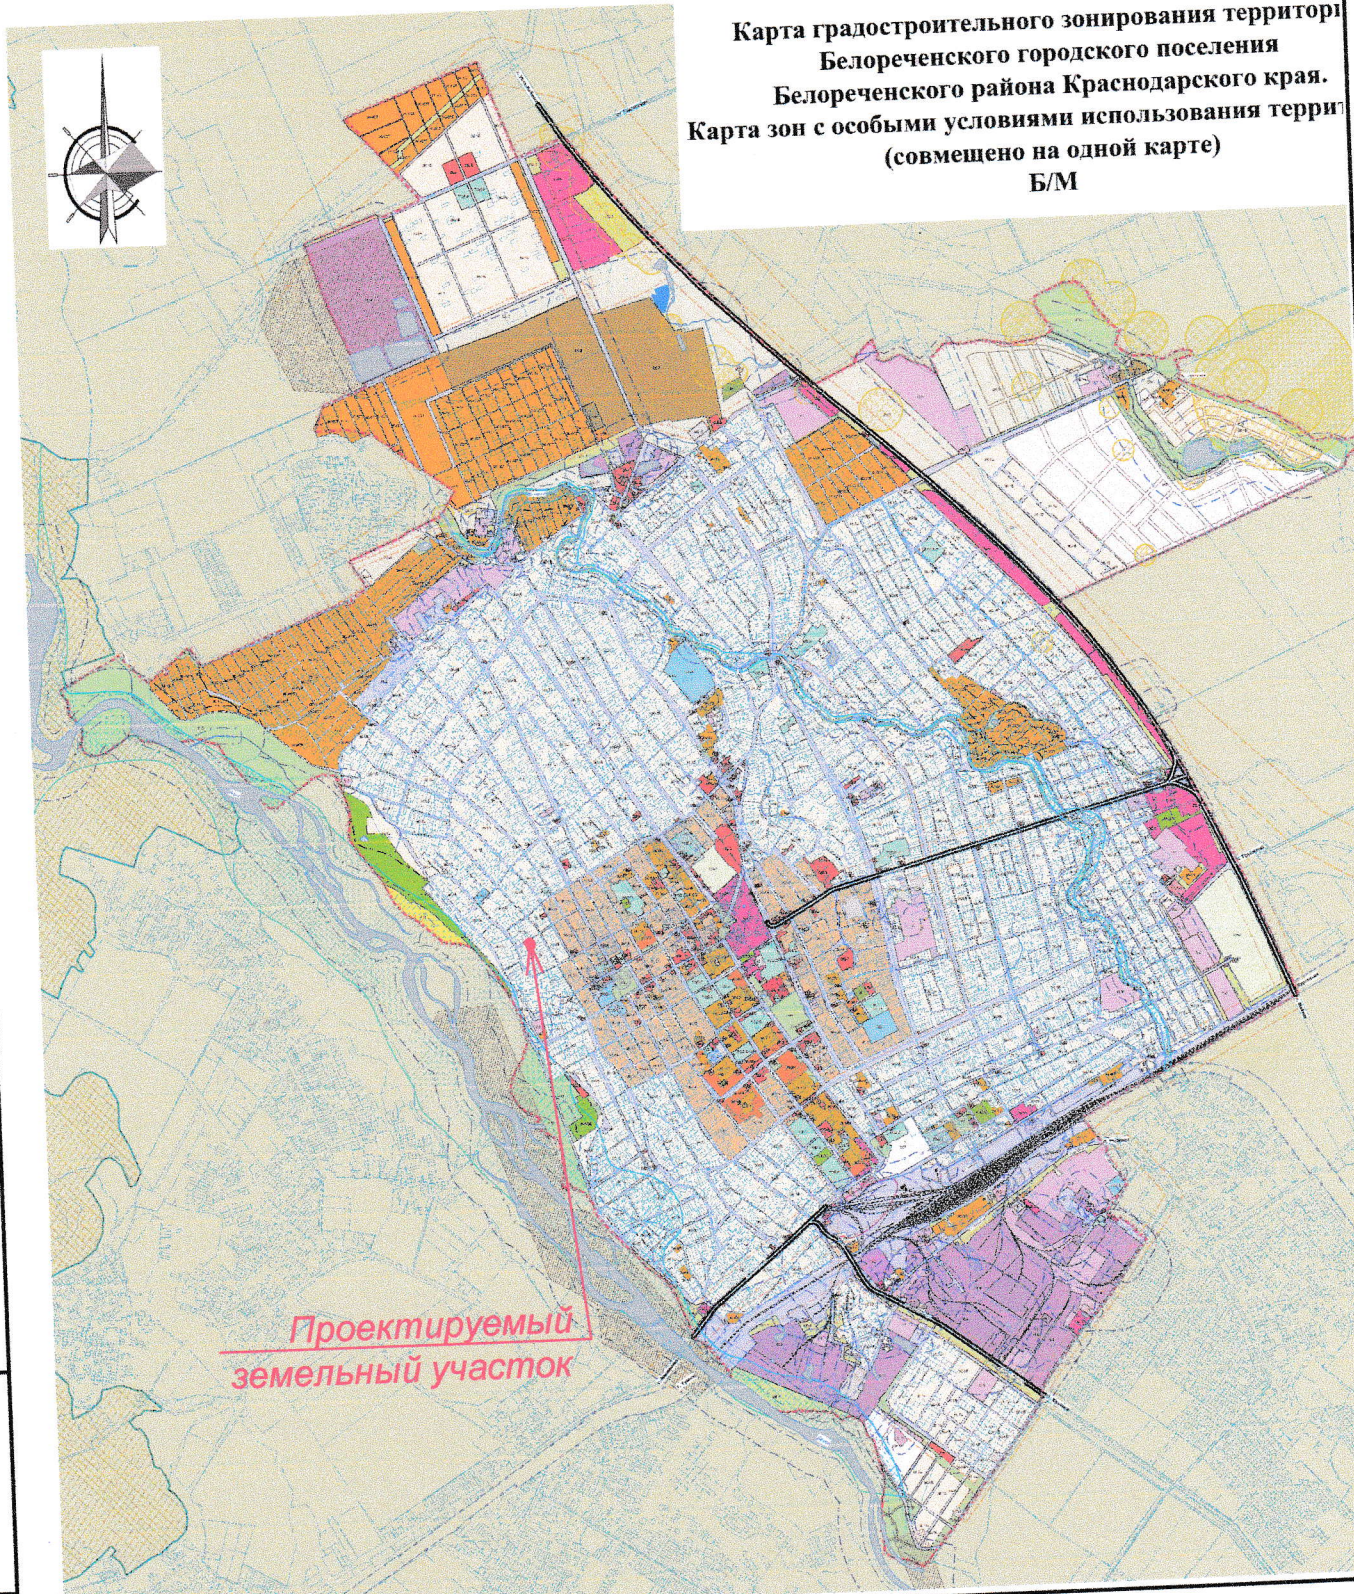

Проектируемый
земельный участок

2018-141 - ПМТ

Краснодарский край, Белореченский район, город
Белореченск, улица Крепостная, 12

Изм.	Кол.уч.	Лист	№Док	Подп.	Дата

Кад. инж.	Шпакова

Проект межевания территории

Схема расположения элемента
планировочной структуры
М1:50000

Стадия	Лист	Листов
П		

МУП "Архитектура и
градостроительство МО
Белореченский район"

Взам. инв. №

Подпись и дата

Инв. № подл.