


Чертеж межевания территории

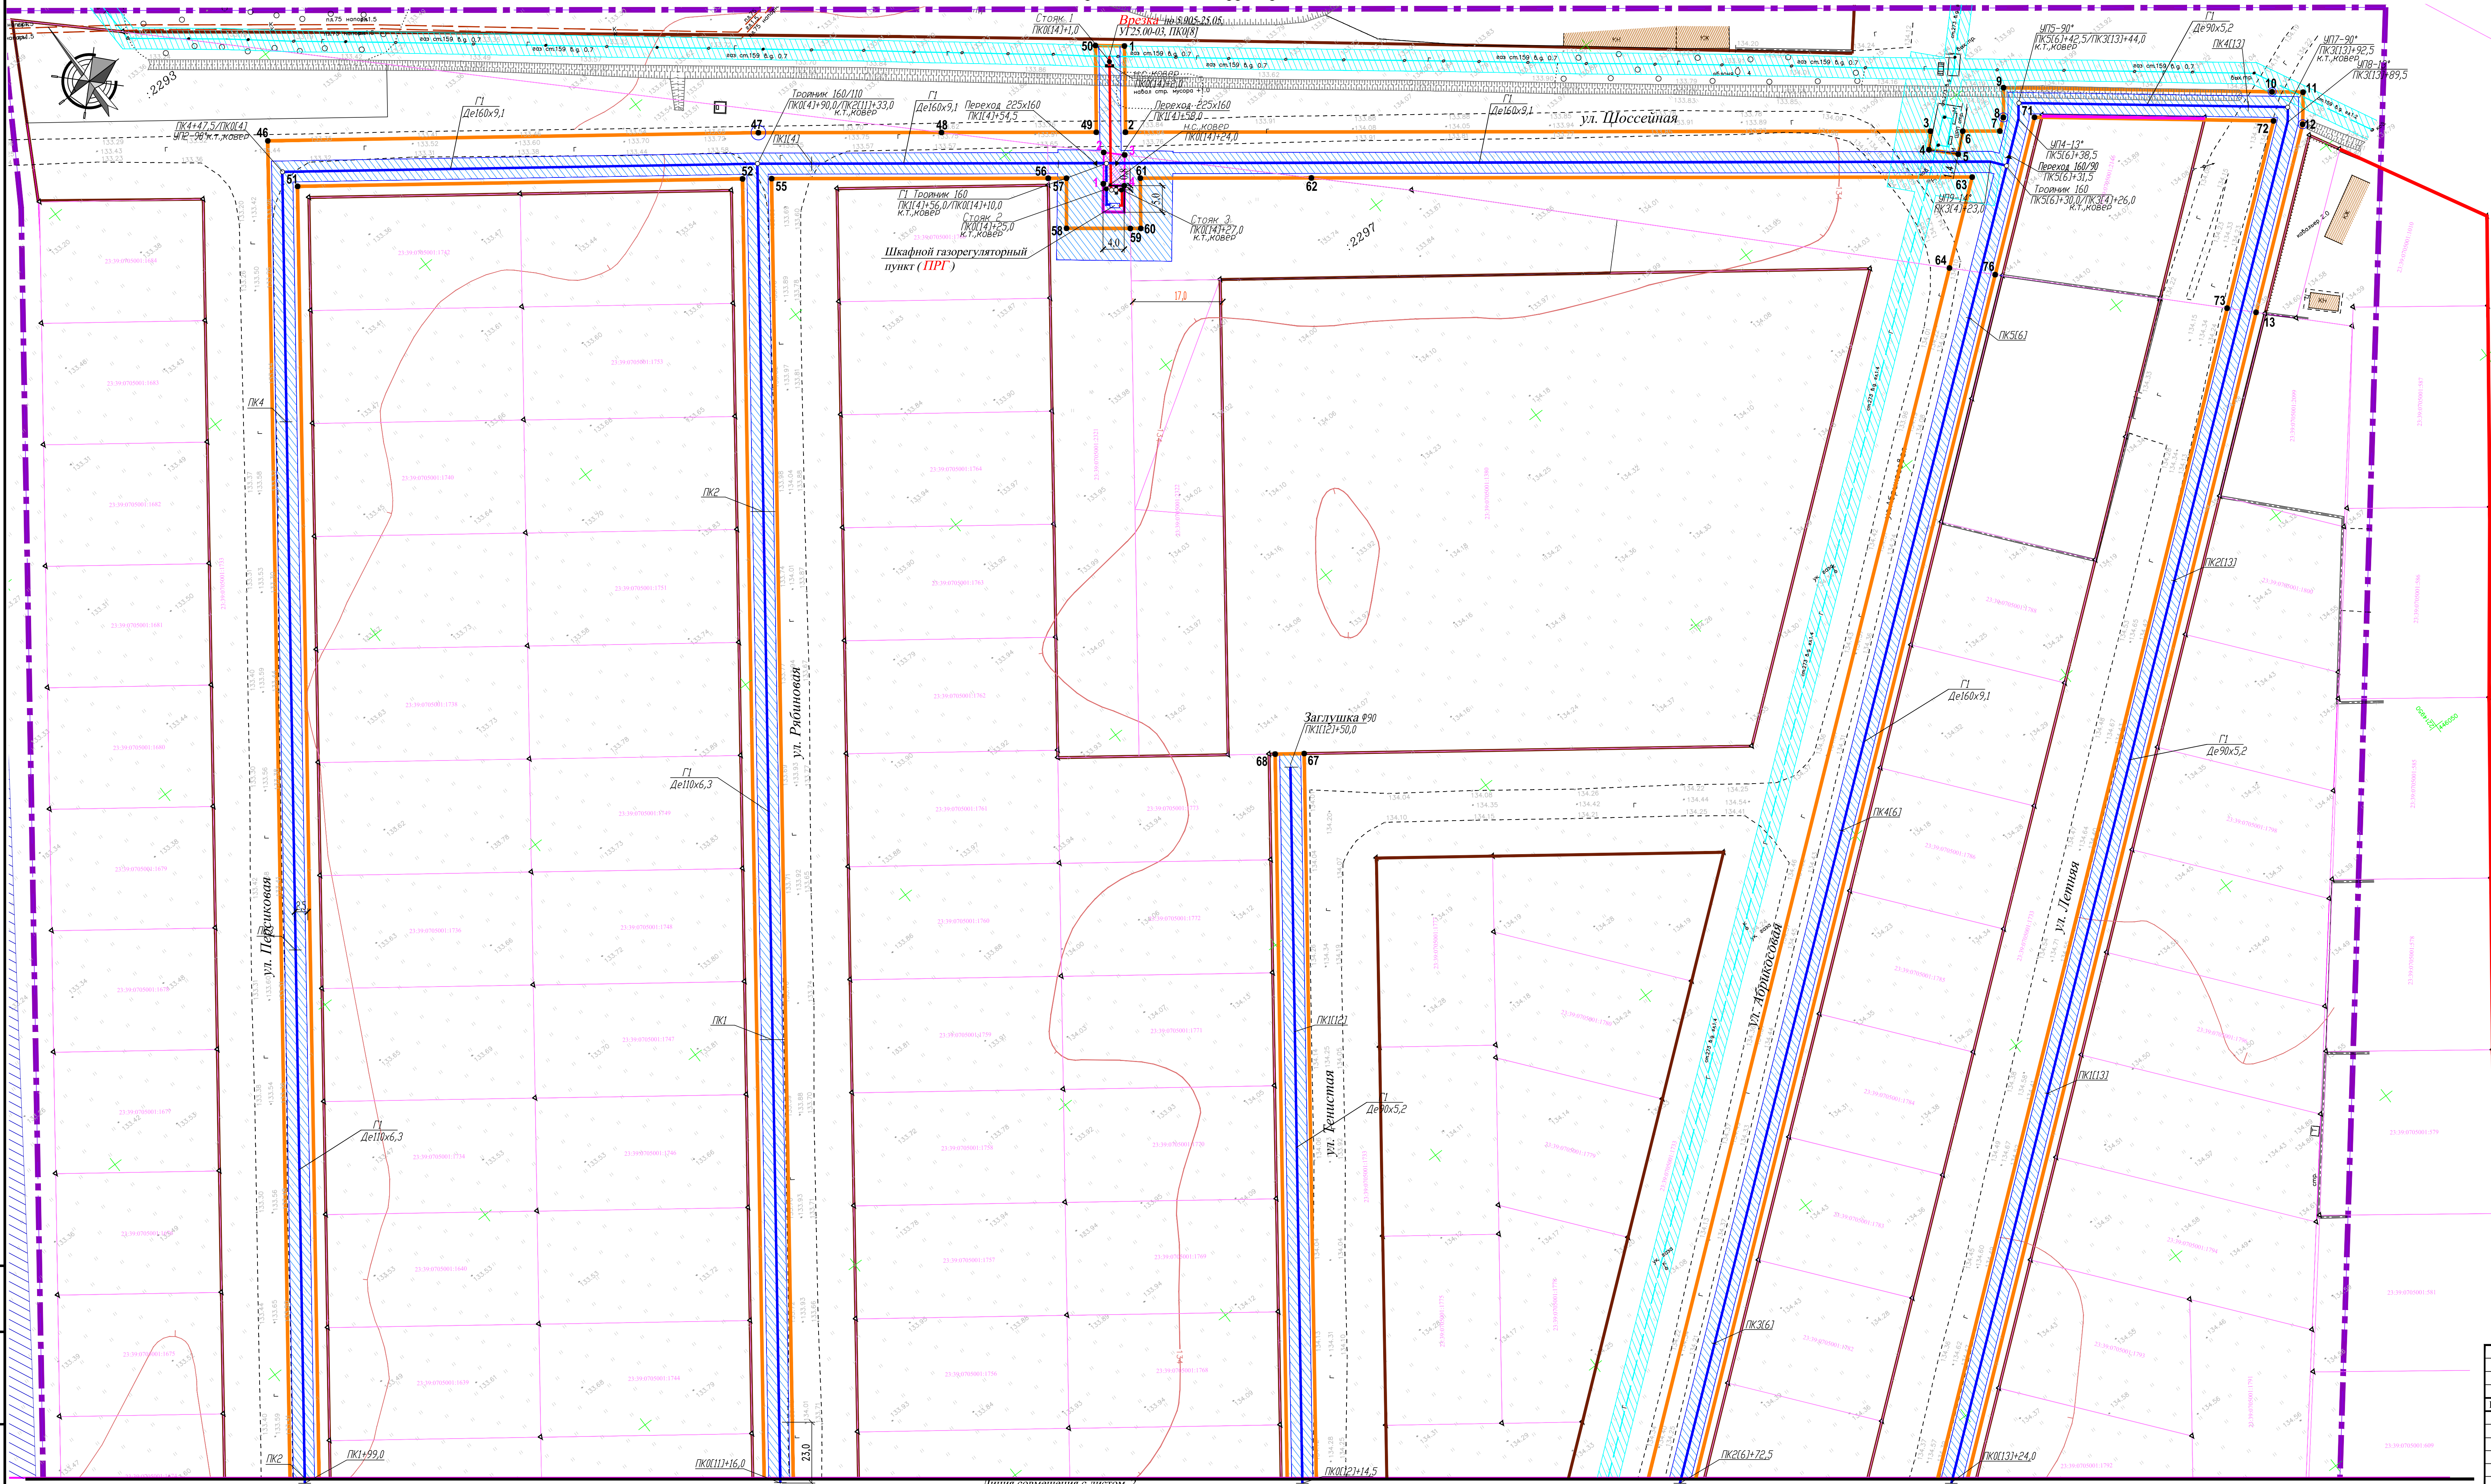

УСЛОВНЫЕ ОБОЗНАЧЕНИЯ

- Граница проектирования
- Проектируемый газопровод высокого давления
- Проектируемый газопровод низкого давления
- Граница зоны планируемого размещения линейного объекта
- 3 - Характерные точки границы зоны планируемого размещения линейного объекта
- Граница земельного участка для ПРГ планируемая
- Территория земельного участка собственника (арендатора), пересекаемая зоной планируемого размещения линейного объекта
- Сервитут
- 3 - Характерные точки границ сервитута
- Границы существующих земельных участков, стоящих на кадастровом учете
- Газопровод в.д. существующий
- - Опоры линии электропередач существующие
- Существующие объекты капитального строительства

ЗОНЫ С ОСОБЫМИ УСЛОВИЯМИ ИСПОЛЬЗОВАНИЯ ТЕРРИТОРИИ

- Охранная зона существующего газопровода в.д.
- Охранная зона проектируемого ПРГ, газопровода в.д. и н.д.
- Охранная зона линии электропередач ЛЭП 10 кВ

Схема расположения совмещения листов



Чертеж межевания территории включает материалы по обоснованию проекта межевания.

Лист смотри совместно с листом 2

<b>19-12 - ПМТ</b>					
Газоснабжение жилой застройки, расположенной в границах улиц Сосновая, Персиковая, Летняя, Шоссейная в поселке Родники Белореченского района Краснодарского края					
Изм.	Кол.уч.	Лист	№Док.	Подп.	Дата
Разраб.	Шпакова	04.19			
ГАП	Назаренко	04.19			
Проект межевания территории для линейного объекта				Стадия	Лист
Чертеж межевания территории. М 1:500				ПМ	1
Газопровод в.д. и ПРГ. Газопровод в.д. по ул.Персиковой ПК119(4)х47,5; Шоссейной, Рибникова, Хенстия; Абрикосовой(ПК20)х72,5(ПК30)х42,5; Летней				МУП "Архитектура и градостроительство МО Белореченский район"	


Лист № подл. Подпись и дата. Взам. инв. №

Линия совмещения с листом 2



Чертеж межевания территории


Линия совмещения с листом 1

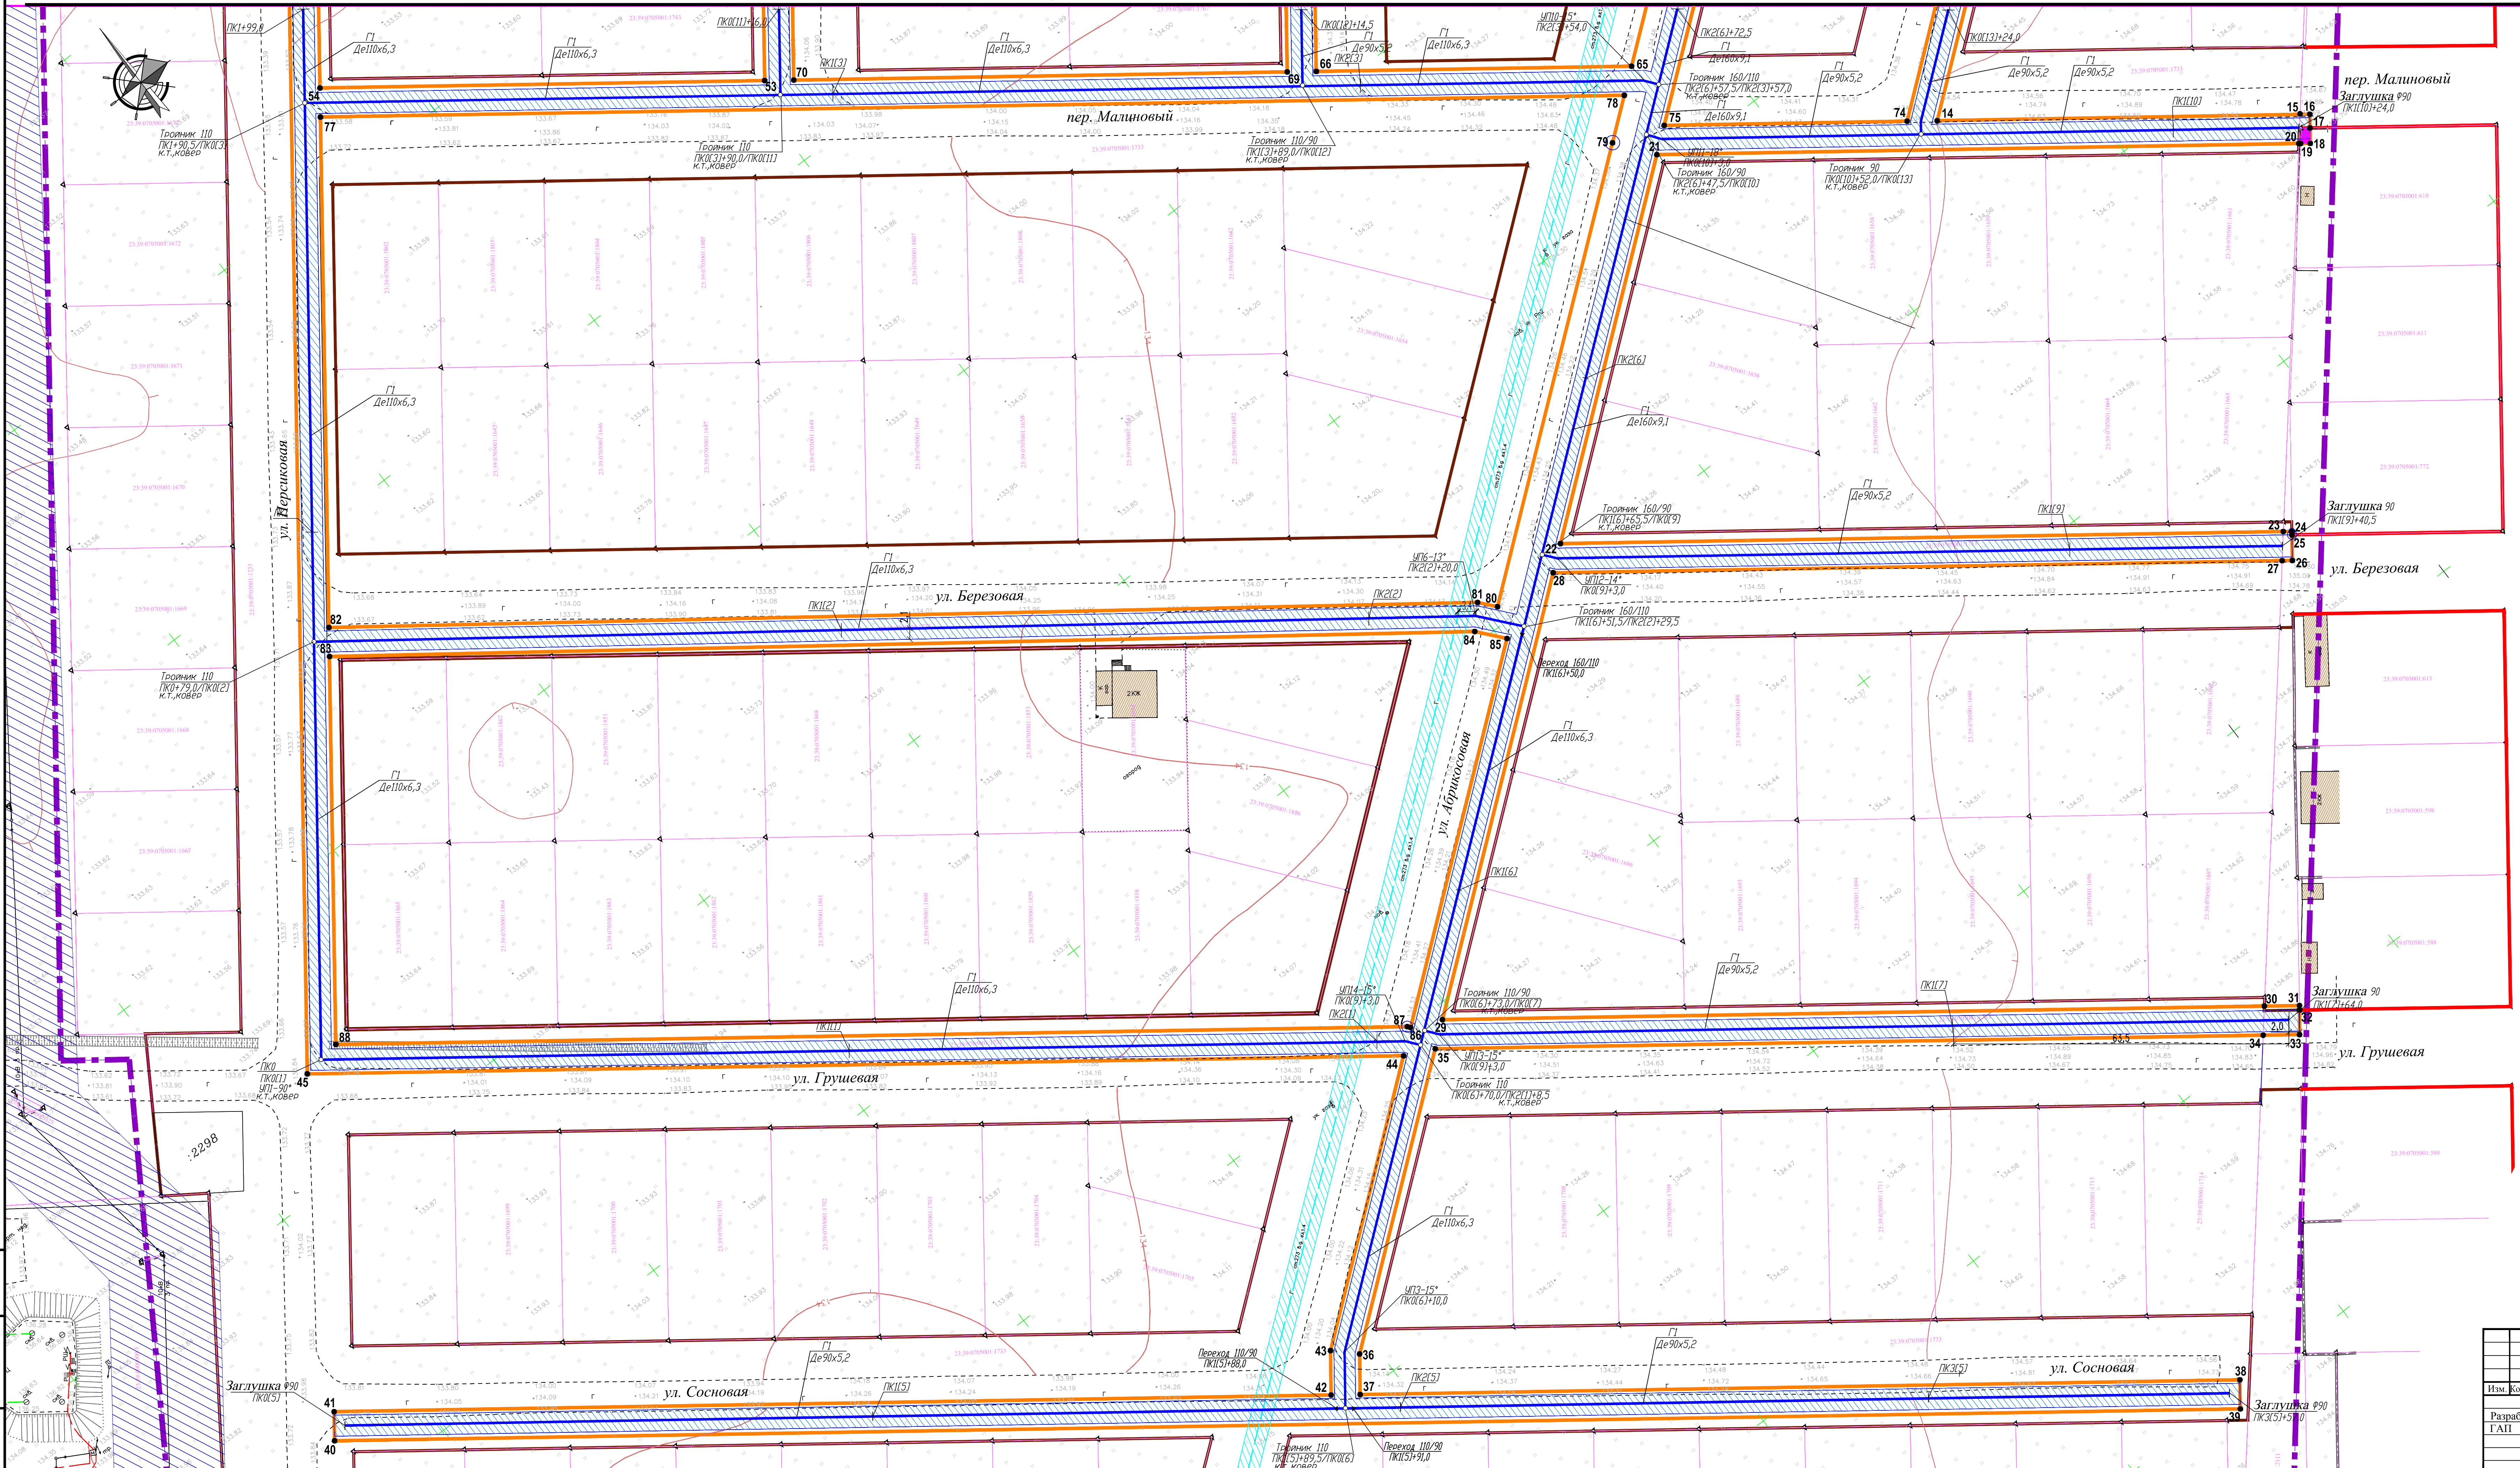

УСЛОВНЫЕ ОБОЗНАЧЕНИЯ

	- Граница проектирования
	- Проектируемый газопровод низкого давления
	- Граница зоны планируемого размещения линейного объекта
	- Характерные точки границы зоны планируемого размещения линейного объекта
	- Территория земельного участка собственника (арендатора), пересекаемая зоной планируемого размещения линейного объекта
	- Границы существующих земельных участков, стоящих на кадастровом учете
	- Газопровод в.д. существующий
	- Опоры линии электропередач существующие
	- Существующие объекты капитального строительства
<b>Зоны с особыми условиями использования территории</b>	
	- Охранная зона существующего газопровода в.д.
	- Охранная зона проектируемого ПРГ, газопровода в.д. и н.д.
	- Охранная зона линии электропередач ЛЭП 10 кВ

Схема расположения совмещения листов

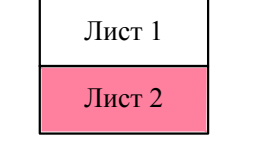

Чертеж межевания территории включает материалы по обоснованию проекта межевания.

Лист смотри совместно с листом 1

19-12 - ПМТ					
Газоснабжение жилой застройки, расположенной в границах улиц Сосновая, Персиковая, Летняя, Шоссейная в поселке Родники Белореченского района Краснодарского края					
Изм.	Кол.уч.	Лист	№Дом.	Поим.	Дата
Разраб.	Шпакова	04.19			
ГАП	Назаренко	04.19			
Проект межевания территории для линейного объекта					
Чертеж межевания территории. М 1:500				МуП "Архитектура и градостроительство МО Белореченский район"	
Газопровод в.д. по пер. Малиновому, ул. Березовой, Летней, Сосновой, Персиковой (ПК(12), ПК(13), ПК(14), ПК(15),