
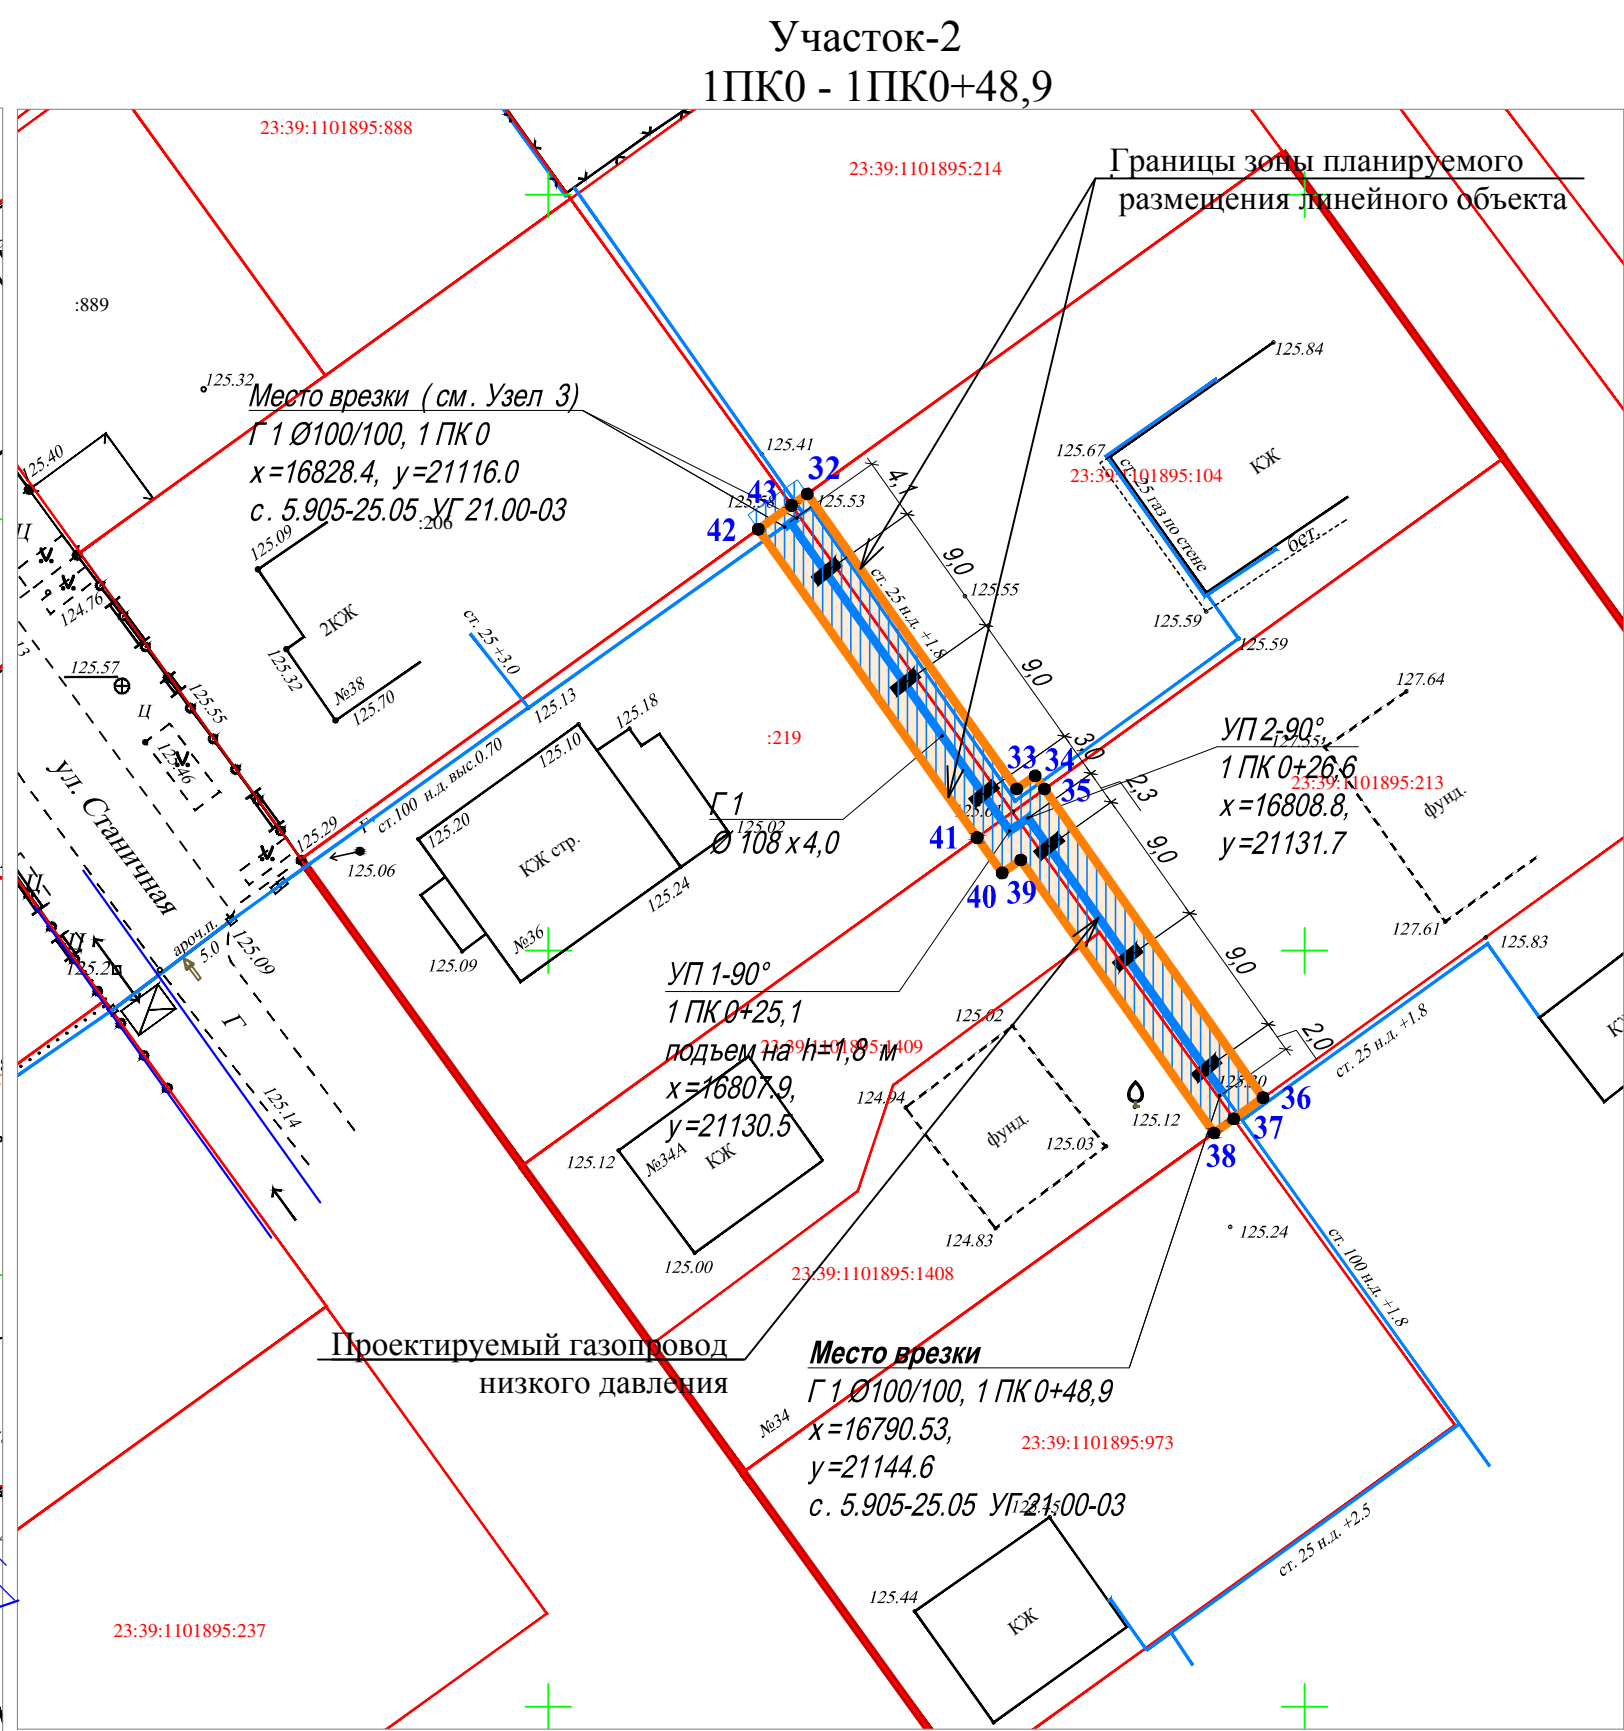


Чертеж межевания территории

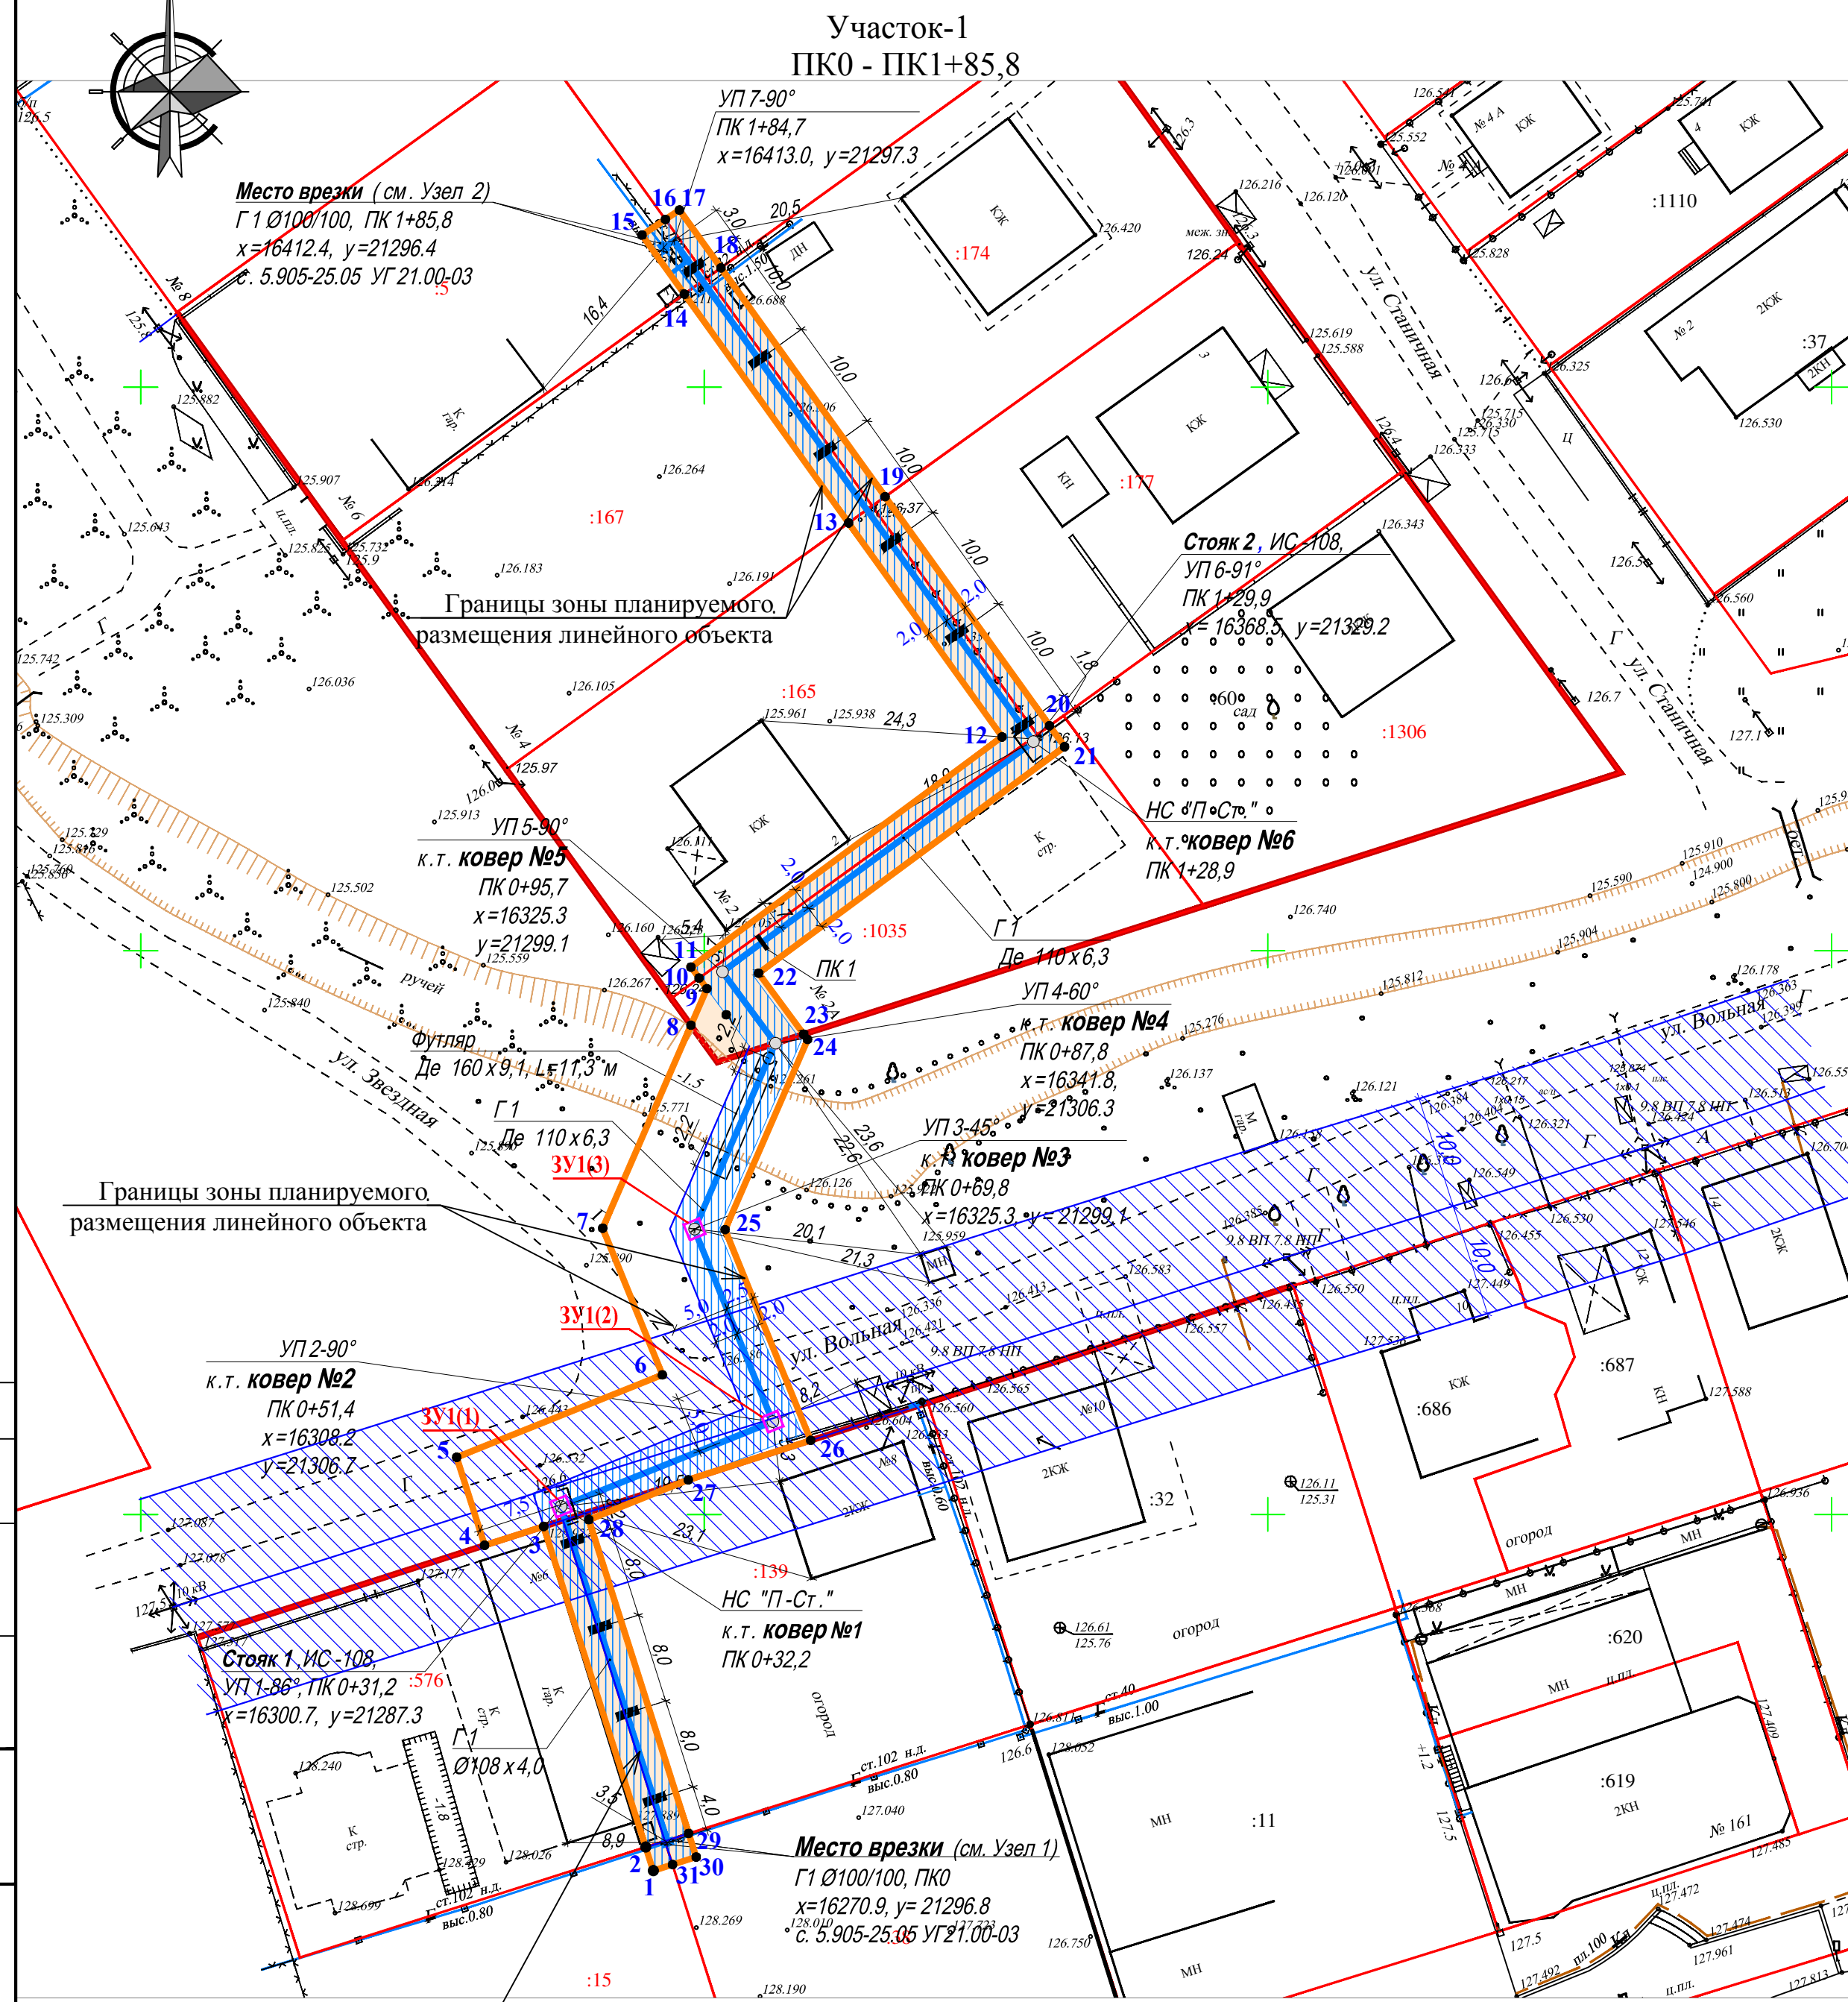

- УСЛОВНЫЕ ОБОЗНАЧЕНИЯ**
- - Проектируемый газопровод
 - Охранная зона газопровода н.д.
 - Граница зоны планируемого размещения газопровода н. д.
 - Зона планируемого размещения газопровода н.д., проходящая по землям собственников
 - - Характерные точки границы зоны планируемого размещения газопровода н. д.
 - Земельный участок в постоянное пользование под ковер
 - - Красная линия
 - Охранная зона ЛЭП 10кВ
 - Граница существующих участков
 - :26 - Номер земельного участка в кадастровом квартале

Согласовано:
ИНВН подл. подписать и дата/взаим инв

17-167 - ПМТ					
Газопровод низкого давления через ручей микрорайона «Северный», расположенный на территории города Белореченска Белореченского района Краснодарского края					
Изм.	Кол.уч.	Лист	№Док	Подп.	Дата
Разраб.	Шпакова	12.17			
ГАП	Назаренко	12.17			
Проект межевания территории для линейного объекта				Стадия	Лист
Чертеж межевания территории М1:500				П	1
МуП "Архитектура и градостроительство МО Белореченский район"					