

**Чертеж межевания территории.**


**Условные обозначения**

- граница территории зон Ж-1Б и ИТ-2 (красная линия)
- граница земельного участка
- здания и сооружения
- КЖК
- кустарники
- деревья
- ограждение
- водопровод
- газопровод
- воздушная линия
- электрическая кабельная связь
- характерная точка границы земельного участка



Инв. № подл.	Подпись и дата	Взам. инв. №

<b>2018 - 214 - ПМТ</b>			
Краснодарский край, Белореченский район, город Белореченск, ул. Победы, 144			
Проект межевания территории.		Стация	Лист
Деловое управление		П	1
Чертеж межевания территории.		МУП "Архитектура и градостроительство МО Белореченский район"	
Изм.	Кол.уч.	Лист	№ док
Разраб.	Шлакова		Подп.
			Дата

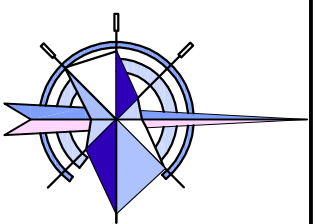

**Чертеж красных линий.**

**Условные обозначения**

- граница террито-  
риальных зон Ж-1Б  
и ИТ-2 (красная  
линия)
- граница земельного  
участка
- здания и сооружения
- кустарники
- деревья
- ограждение
- водопровод
- газопровод
- воздушная  
электролиния
- кабель связи

**1** ●  
характерная  
точка границы  
земельного  
участка



**Координаты поворотных точек  
красных линий**

№ пово- ротной точки	X	Y
1	448718.97	2212881.16
2	448693.03	2212886.52
3	448678.83	2212889.46
4	448644.32	2212896.45

Инв. № подл.	Подпись и дата	Взам. инв. №

<b>2018 - 214 - ПМТ</b>			
Краснодарский край, Белореченский район, город Белореченск, ул. Победы, 144			
Изм.	Кол.уч.	Лист	№ док
Разраб.	Шлакова	Подп.	Дата
Проект межевания территории. Деловое управление			
Чертеж красных линий. М 1 : 500		Студия	Лист
МУП "Архитектура и градостроительство МО Белореченский район"		П	1


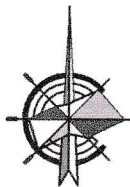


СХЕМА РАСПОЛОЖЕНИЯ ЭЛЕМЕНТА  
ПЛАНИРОВОЧНОЙ СТРУКТУРЫ  
г. БЕЛОРЕЧЕНСК

Проектируемый  
земельный участок

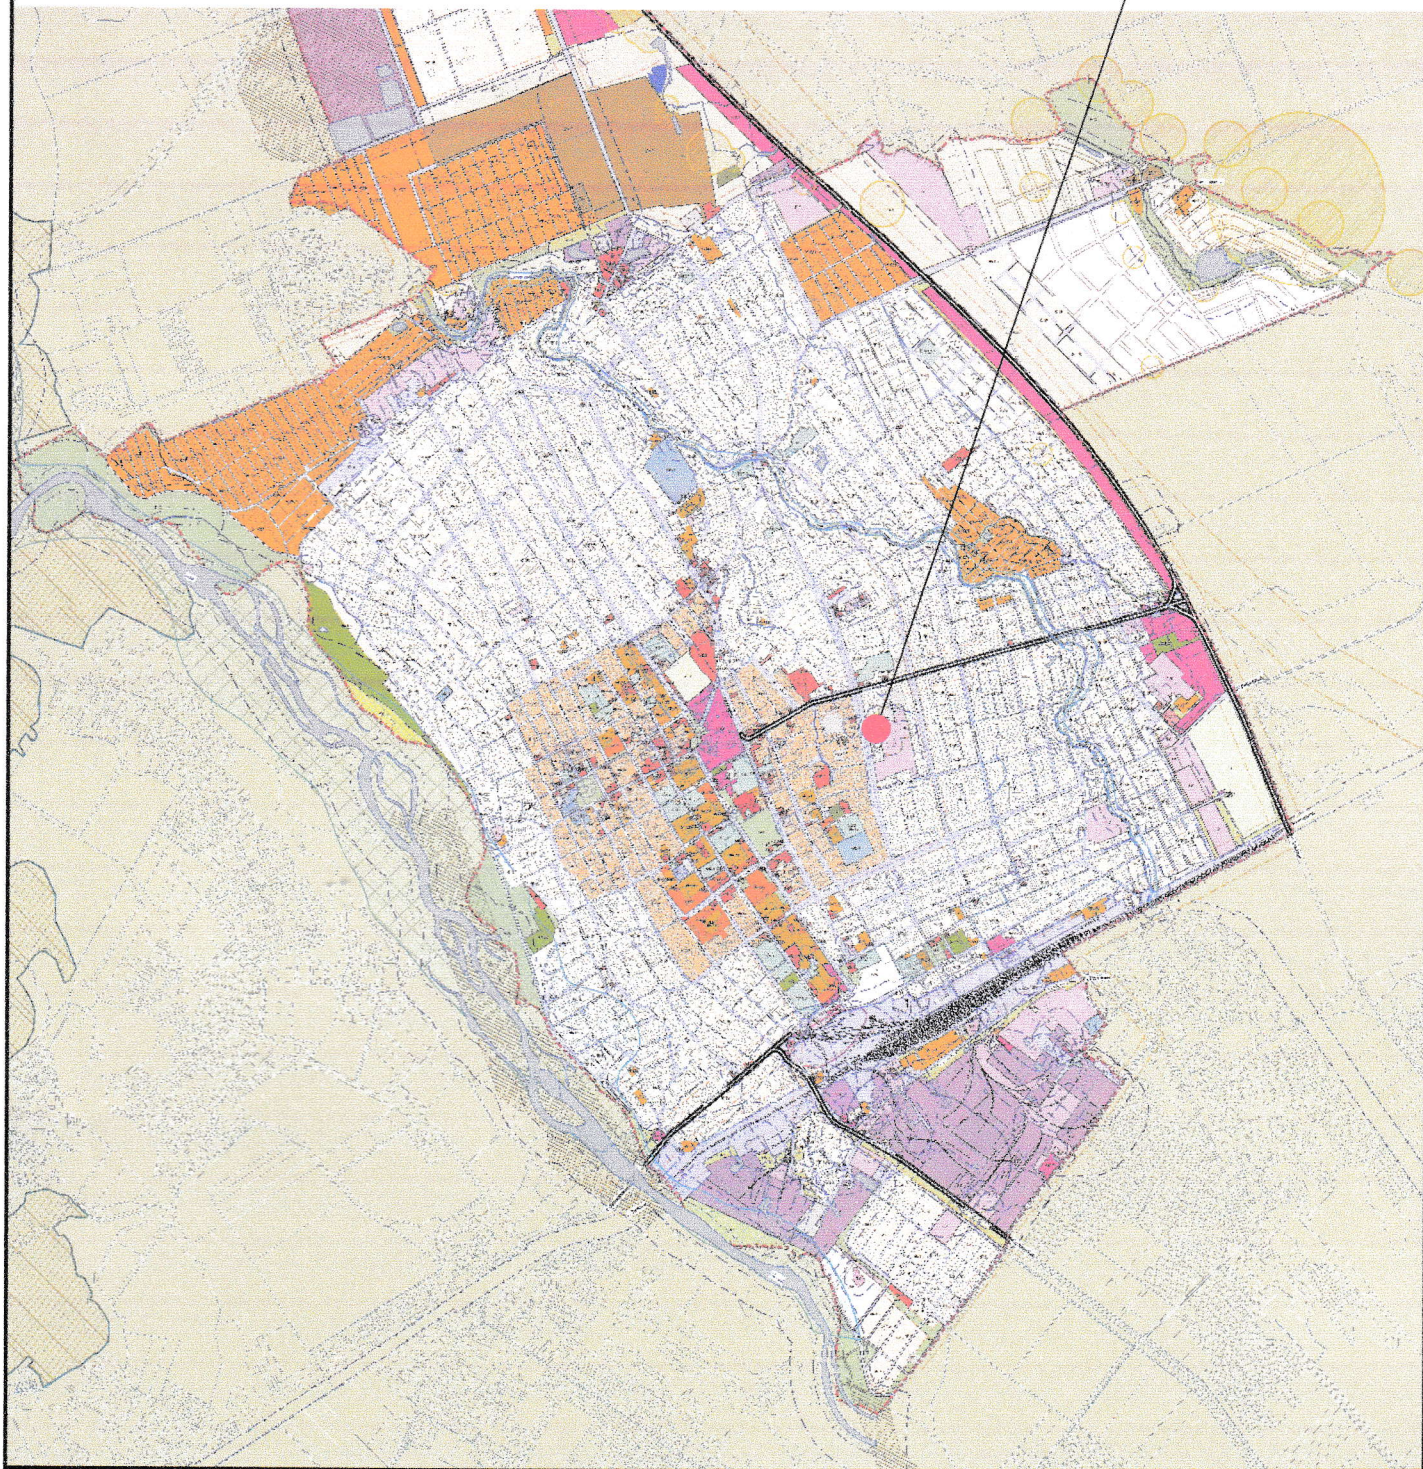

						214 - 2018- ПМТ		
						Краснодарский край, Белореченский район г. Белореченск, ул. Победы, 144		
Изм.	Кол.	Лист	Недок.	Подпись	Дата	Стадия	Лист	Листов
				<i>Резаб. Шишов Вит</i>		П		
						Схема расположения элемента планировочной структуры. М 1:50000		
						МУП "Архитектура и градостроительство МО Белореченский район"		