
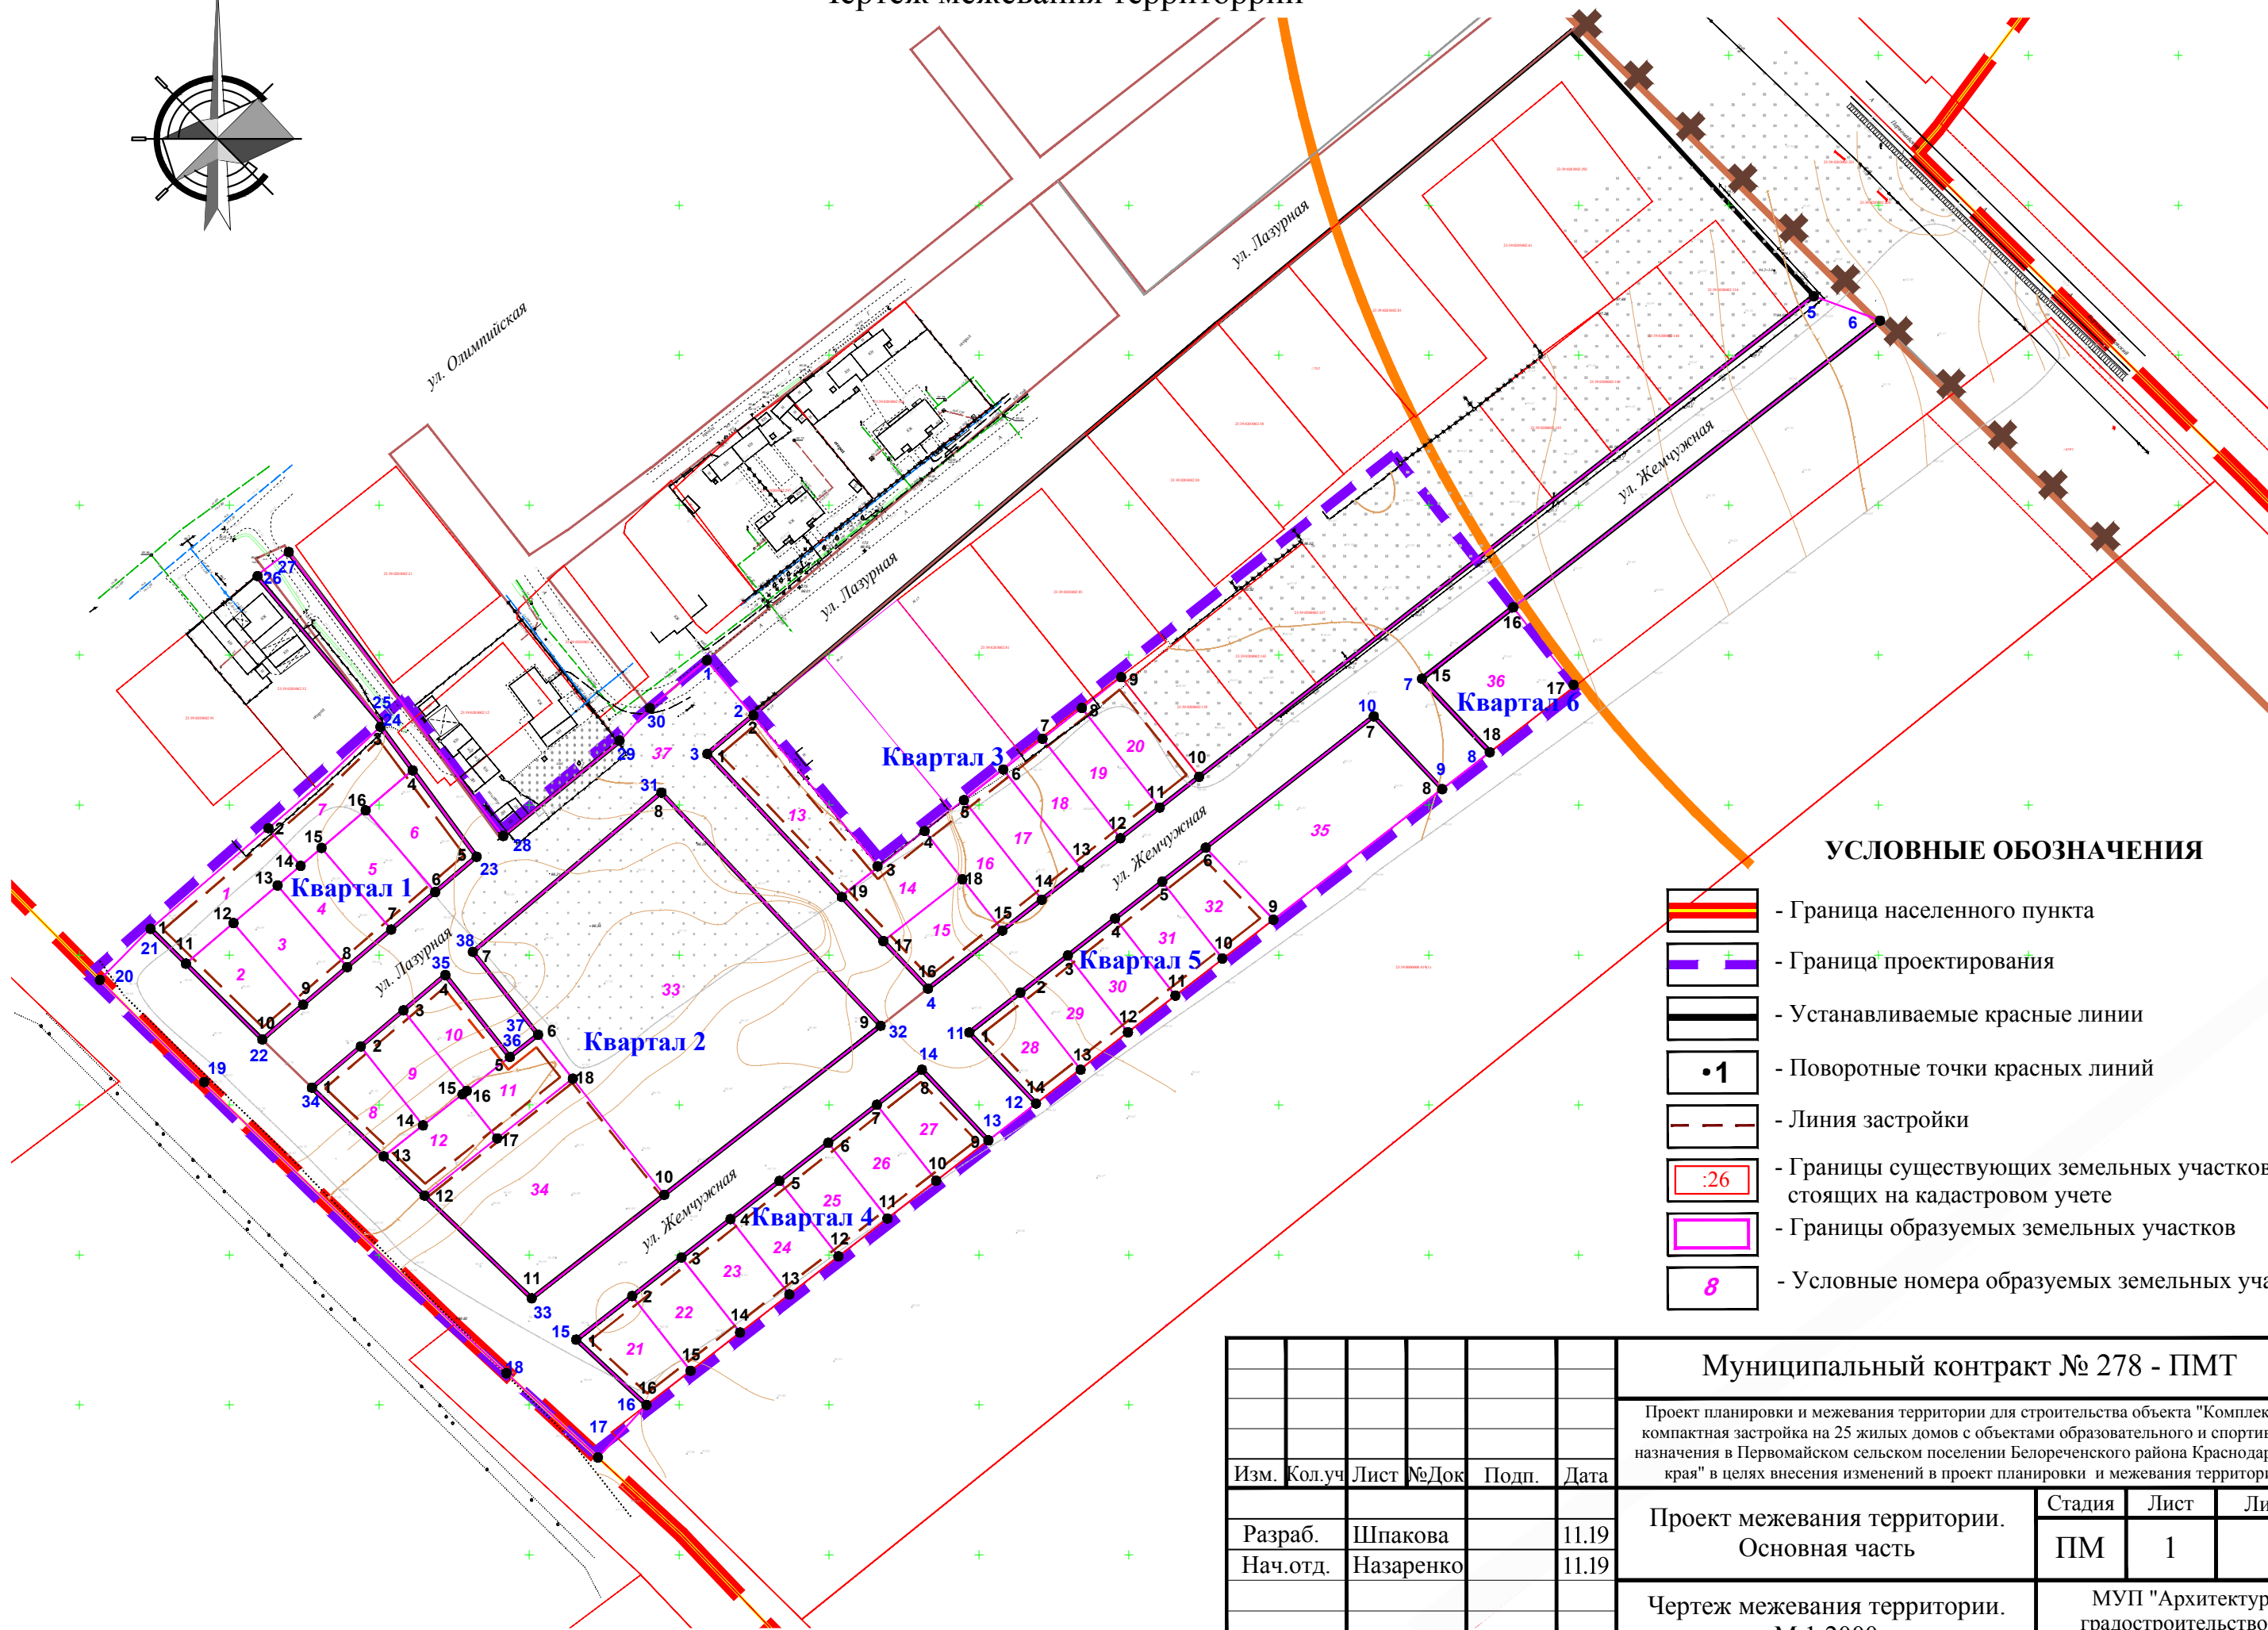


Чертеж межевания территории

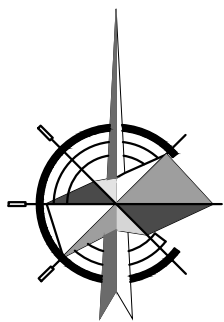

УСЛОВНЫЕ ОБОЗНАЧЕНИЯ

- Граница населенного пункта
- Граница проектирования
- Устанавливаемые красные линии
- Поворотные точки красных линий
- Линия застройки
- Границы существующих земельных участков, стоящих на кадастровом учете
- Границы образуемых земельных участков
- Условные номера образуемых земельных участков

Инва.№ подл.	Взам. инв.№
Подп. и дата	

Изм.	Кол.уч.	Лист	№Док.	Подп.	Дата
Разраб.	Шпакова				11.19
Нач.отд.	Назаренко				11.19

Муниципальный контракт № 278 - ПМТ			
Проект планировки и межевания территории для строительства объекта "Комплексная компактная застройка на 25 жилых домов с объектами образовательного и спортивного назначения в Первомайском сельском поселении Белореченского района Краснодарского края" в целях внесения изменений в проект планировки и межевания территории			
Проект межевания территории. Основная часть		Стадия	Лист
		ПМ	1
Чертеж межевания территории. М 1:2000		МУП "Архитектура и градостроительство МО Белореченский район"	