




# ПЛАН ГРАНИЦ СУЩЕСТВУЮЩИХ (СМЕЖНЫХ) ЗЕМЕЛЬНЫХ УЧАСТКОВ

Место расположения проектируемой территории

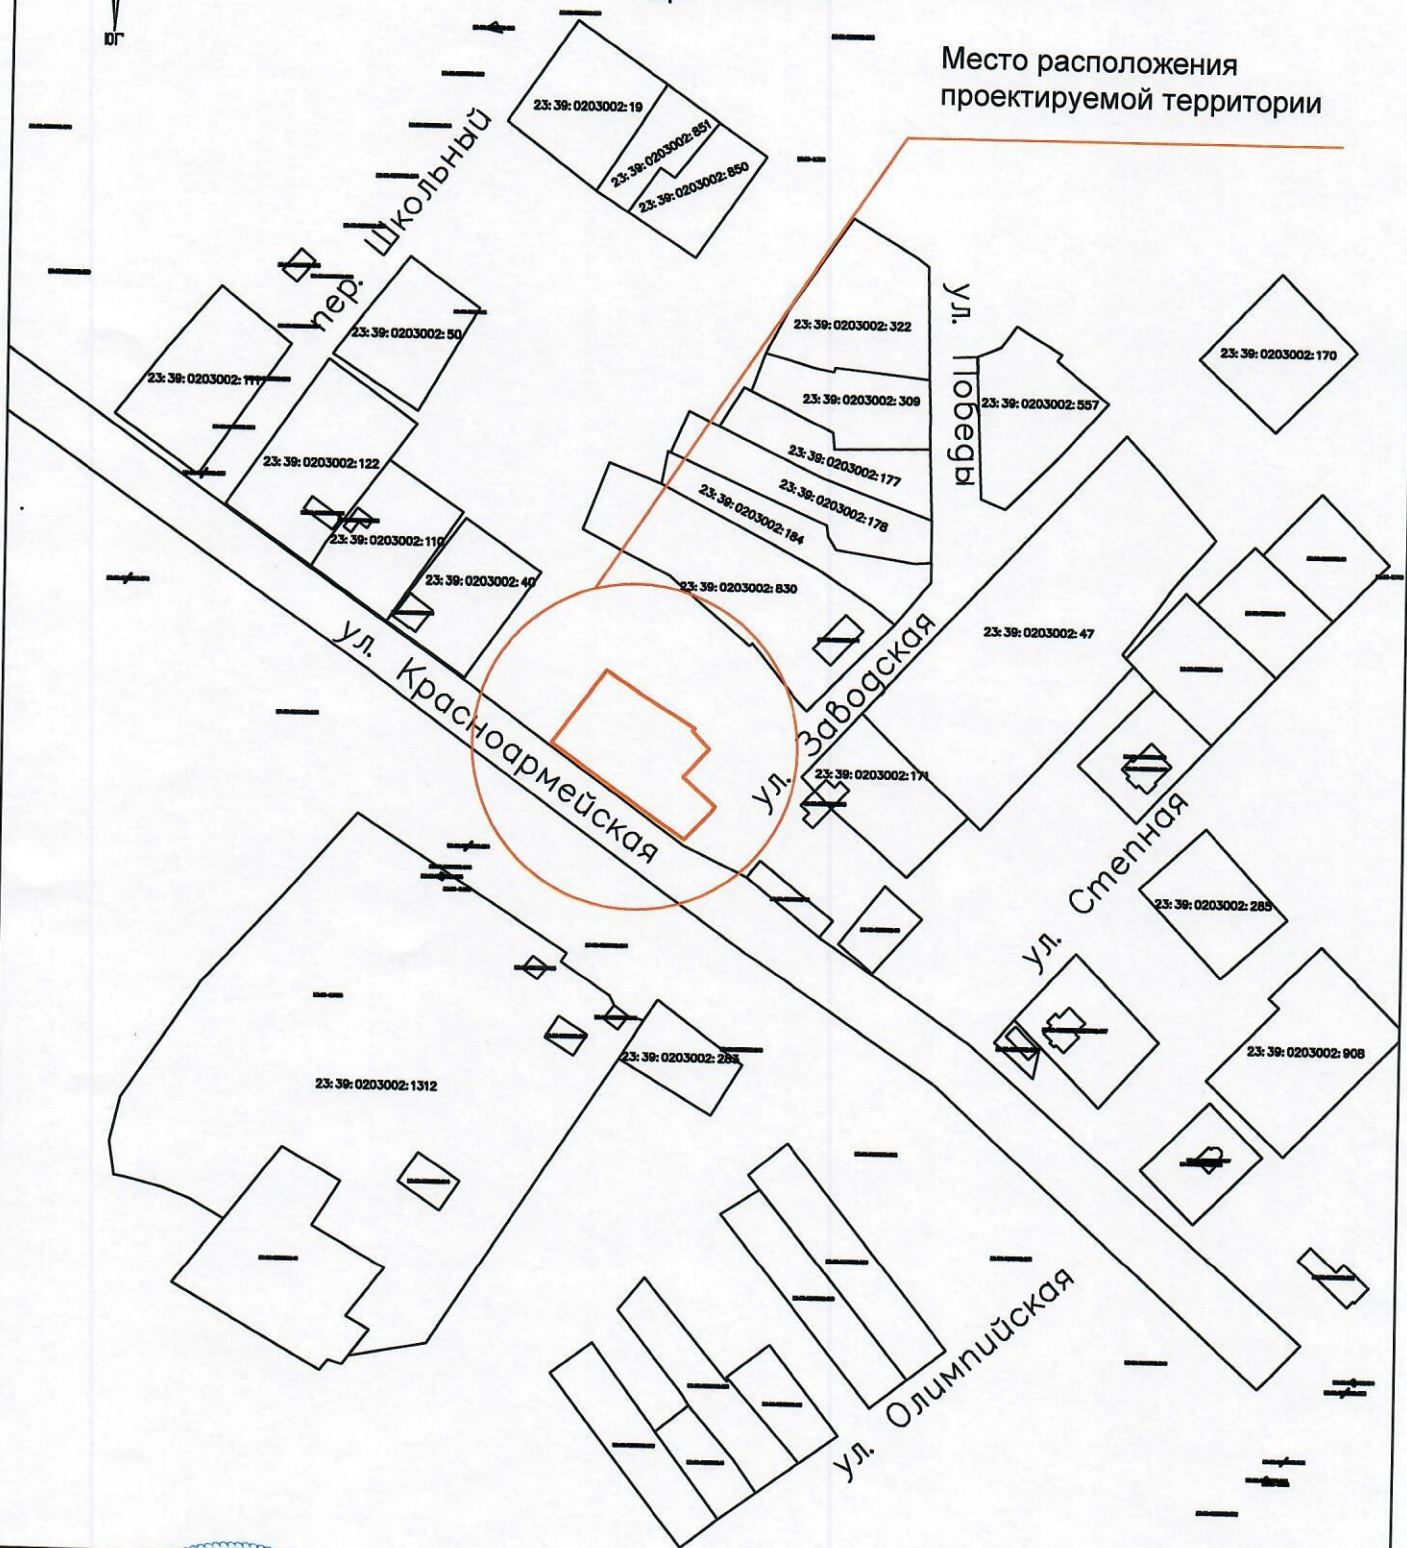


		Заказчик: Гонтарь Ирина Александровна			
		Проект межевания территории под малоэтажную многоквартирную жилую застройку по адресу :Краснодарский край, Белореченский район, Первомайское сельское поселение, поселок Первомайский, улица Красноармейская, д.1.			
Инд. предпр.	Тищенко Е.А.	ПЛАН ГРАНИЦ СУЩЕСТВУЮЩИХ (СМЕЖНЫХ) ЗЕМЕЛЬНЫХ УЧАСТКОВ	стадия	ЛИСТ	ЛИСТОВ
Исполн.	Яковлев А.А.		пм		
		ИП Тищенко Е.А.			



# ПРОЕКТ МЕЖЕВАНИЯ ТЕРРИТОРИИ

Координаты поворотных точек  
границ земельного участка S=1883 кв.м

№ точки	X	Y
1	462622.65	2201967.55
2	462649.56	2201987.64
3	462640.24	2202002.17
4	462628.97	2202020.70
5	462627.99	2202019.77
6	462621.46	2202026.04
7	462610.86	2202016.53
8	462599.97	2202028.70
9	462597.71	2202026.84
10	462587.78	2202017.23
11	462598.25	2202001.82
12	462615.12	2201977.96

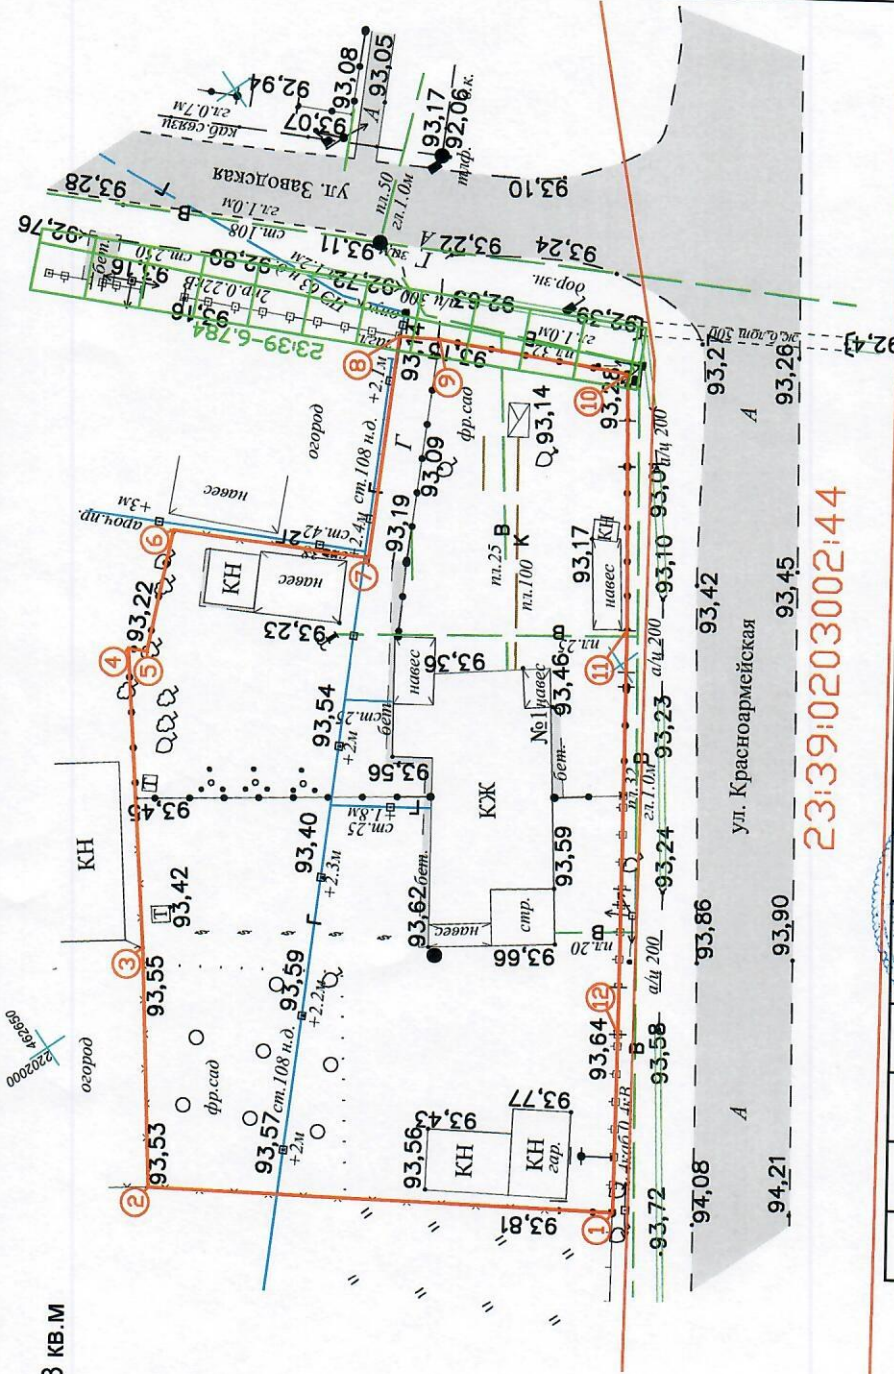

## Условные обозначения

- канализация
- водопровод
- проектируемый земельный участок
- границы земельных участков стоящих на кадастровом учёте
- 95,76 высотные отметки
- существующие здания и сооружения
- 144 кадастровый номер земельного участка
- ограждение металлическое
- газопровод надземный
- опора линии электропередач
- Охранная зона ВЛ 0,4 кв.м3-214 реестровый номер - 23-39-6-784

23:39:0203002:44

Заказчик: Гонтарь Ирина Александровна Проект межевания территории под малоэтажную многоквартирную жилую застройку по адресу :Краснодарский край, Белореченский район, Первомайское сельское поселение, поселок Первомайский, улица Красноармейская, д. 1.		
Инд. предпр.	Тищенко Е.А.	
Исполн.	Яковлев А.А.	
ПРОЕКТ МЕЖЕВАНИЯ ТЕРРИТОРИИ Система высот Балтийская Система координат МСК-23 Масштаб 1:500		
СТАДИЯ	ЛИСТ	ЛИСТОВ
	ПМ	
		ИП Тищенко Е.А.

