
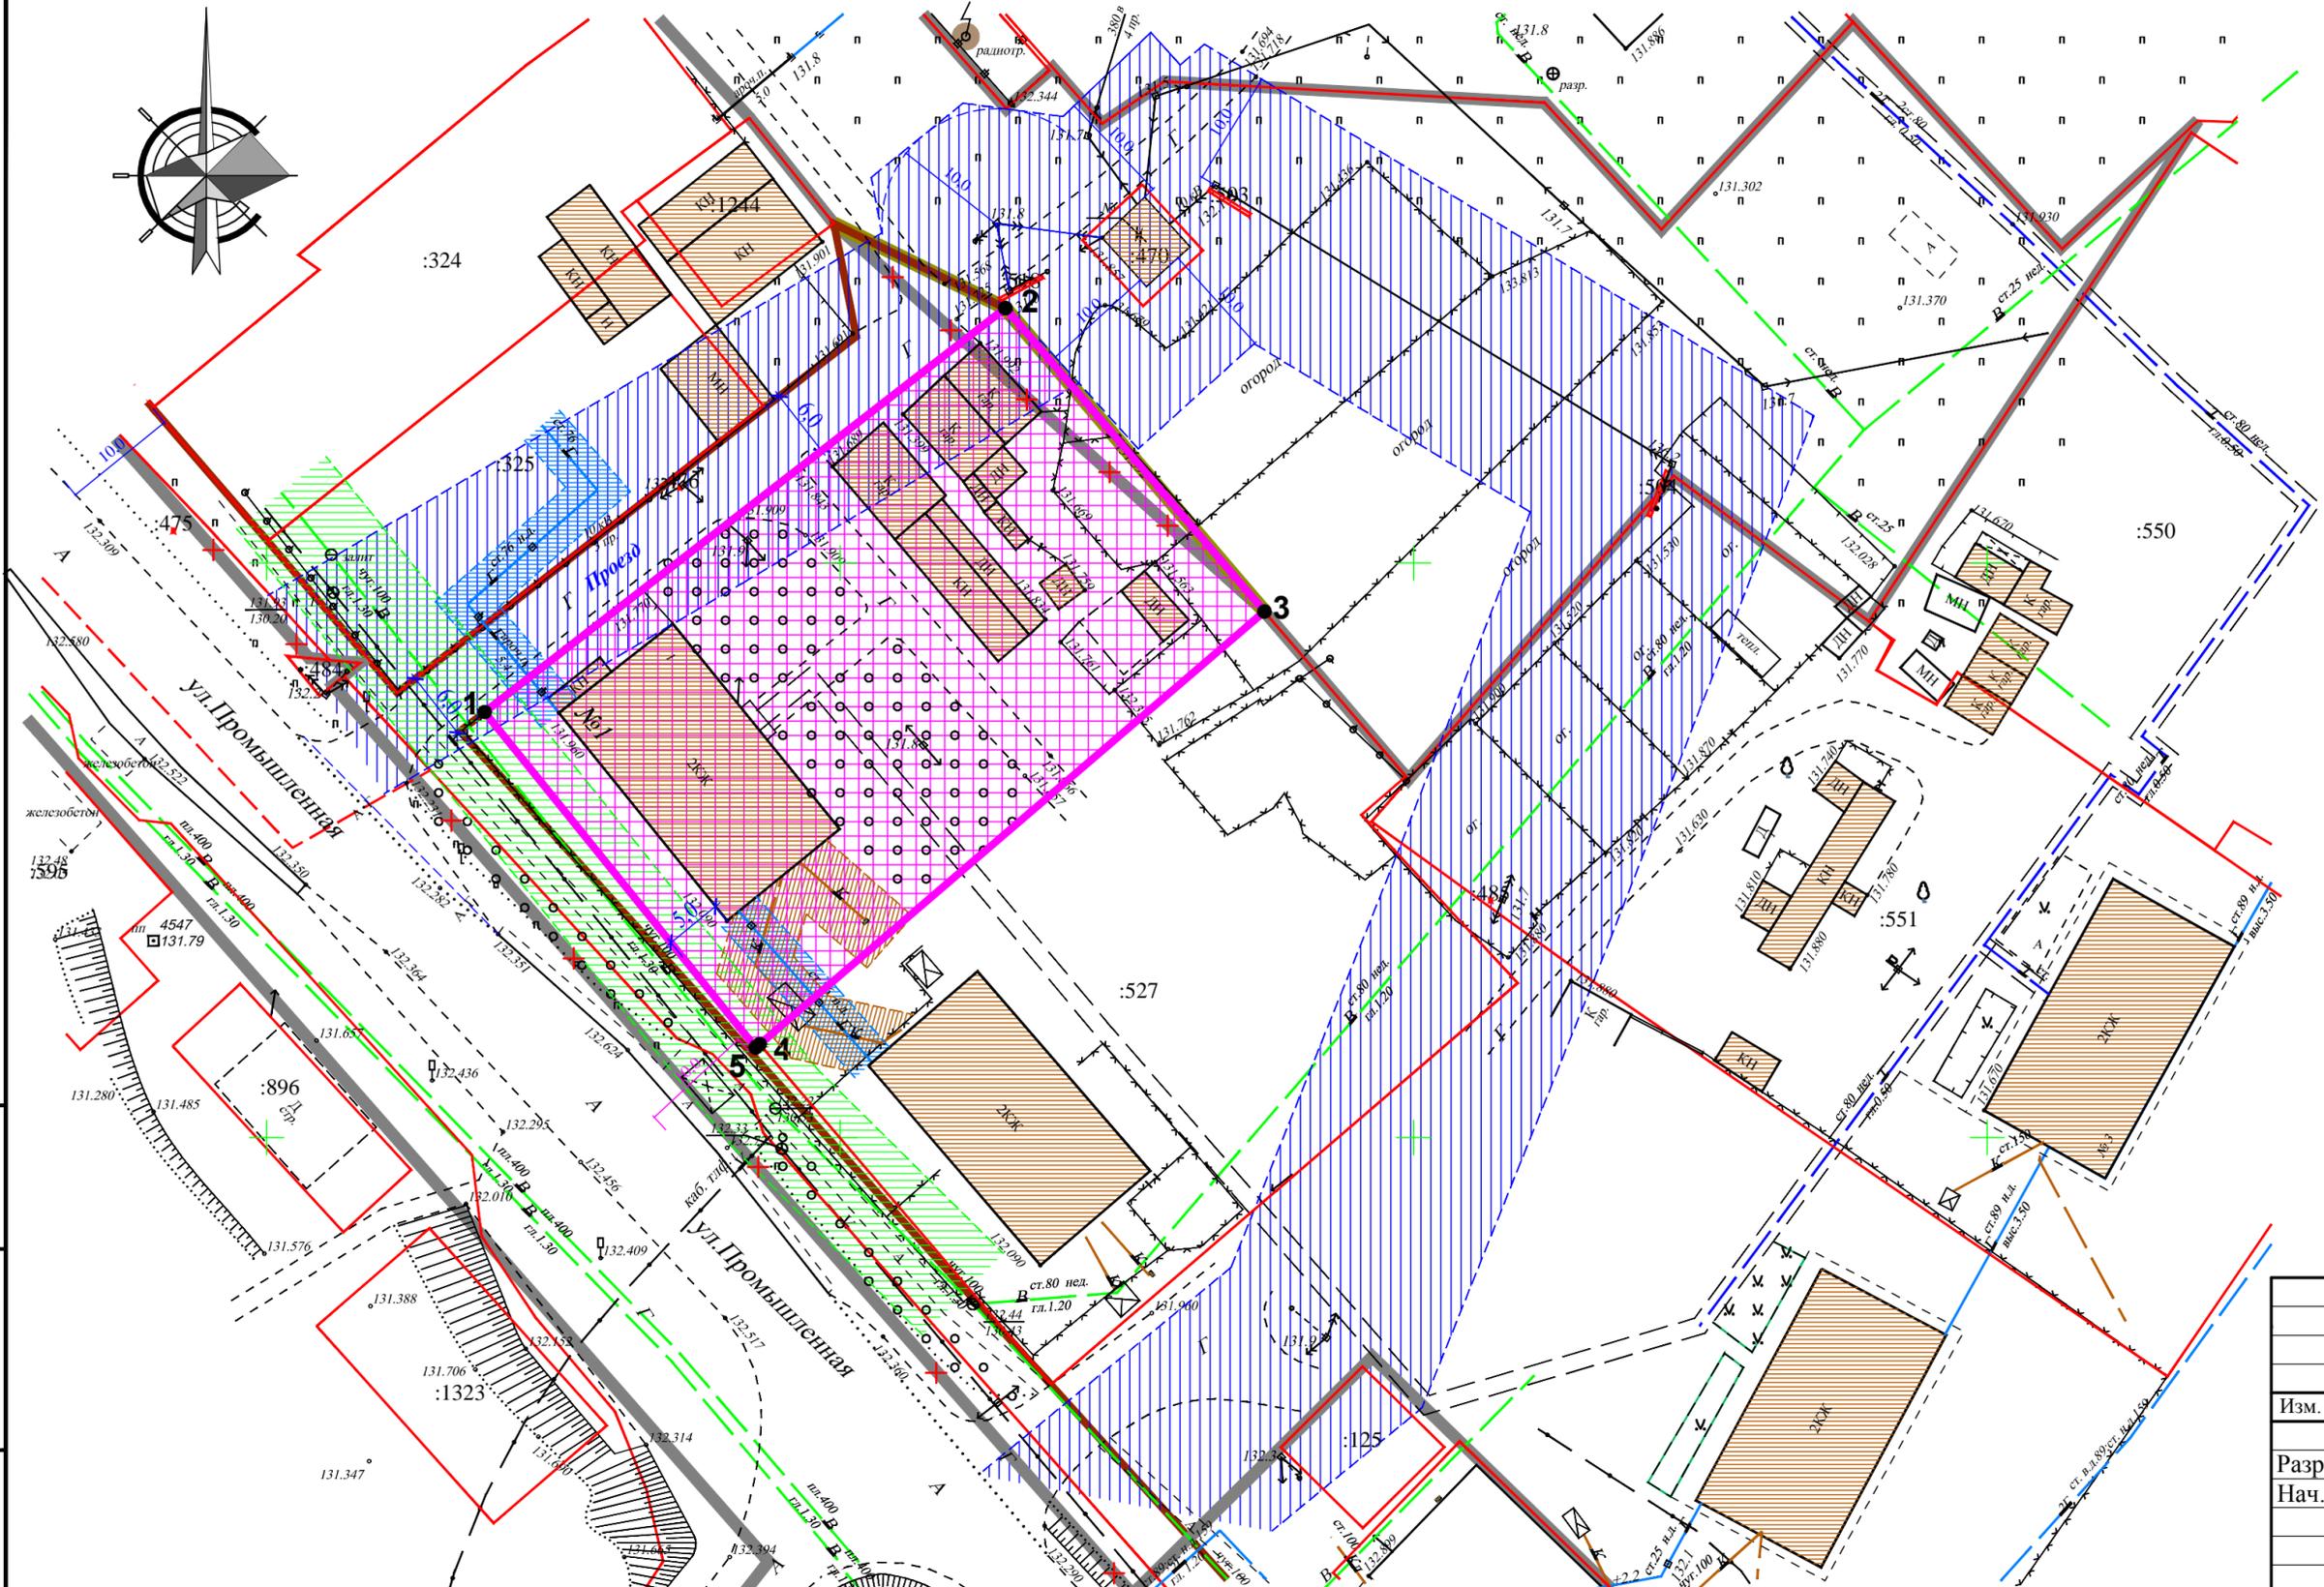


# Чертеж межевания территории

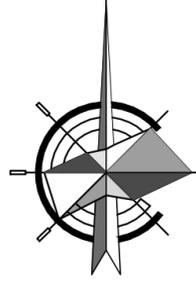

## УСЛОВНЫЕ ОБОЗНАЧЕНИЯ

- Граница территориальных зон существующая
- Граница территориальных зон изменяемая
- Устанавливаемые красные линии (граница территориальных зон ИТ-2, Ж-МЗ и ОД-2 проектируемая)
- Границы проектируемого земельного участка под малоэтажную многоквартирную жилую застройку
- Характерные точки проектируемого земельного участка
- Границы земельных участков, стоящих на кадастровом учете

## ЗОНЫ С ОСОБЫМИ УСЛОВИЯМИ ИСПОЛЬЗОВАНИЯ ТЕРРИТОРИИ

- Охранная зона линии электропередач ЛЭП-10кВ и ТП
- Охранная зона водопровода
- Охранная зона газопровода низкого давления
- Охранная зона самотечной канализации

Топографическая съемка выполнена геодезической службой МУП "Архитектура и градостроительство МО Белореченский район" 11.2018 года в системе координат МСК-23 (Система высот Балтийская).

Ивл. № пдл.	Подп. и дата	Взам. инв. №

<b>19-309- ПМТ</b>					
Малоэтажная многоквартирная жилая застройка по адресу: Краснодарский край, Белореченский район, Родниковское сельское поселение, пос. Родники, ул. Промышленная, №1					
Изм.	Кол.	Лист	№ док.	Подп.	Дата
Разраб.	Шпакова				
Нач.отд.	Назаренко				
Проект межевания территории				Стадия	Лист
Чертеж межевания территории. М 1:500				ПМ	1
МУП «Архитектура и градостроительство МО Белореченский район»				Листов	