
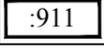
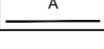
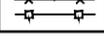




ЧЕРТЁЖ МЕЖЕВАНИЯ ТЕРРИТОРИИ

УСЛОВНЫЕ ОБОЗНАЧЕНИЯ

-  Граница проектирования
-  Устанавливаемые красные линии
-  Линия регулирования застройки
-  Границы земельных участков, стоящих на кадастровом учете
-  Проектируемый земельный участок под малоэтажный многоквартирный жилой дом (сущ.)
-  Характерные точки красной линии
-  Характерные точки границ формируемого земельного участка
-  Здания и сооружения (сущ.)
-  Дороги, проезды (сущ.)
-  Ограждение
-  Линии электропередачи ВЛ-0,4 кВ и ВЛ-10 кВ
-  Водопровод
-  Канализация (МОС)

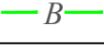


						23-02-П/6 - ПМТ		
						Малоэтажная многоквартирная жилая застройка по адресу: Краснодарский край, Белореченский район, п.Степной, ул.Мира, 8		
Изм.	Кол.	Лист	Недок.	Подпись	Дата	Стадия	Лист	Листов
Разраб.		Шпакова			02.23	ПМ	1	
						Проект межевания территории		
						Чертеж межевания территории. М 1:500		МУП "Архитектура и градостроительство МО Белореченский район"



Взам. инв. №	
Подл. и дата	
Инв. № подл.	



МАТЕРИАЛЫ ПО ОБОСНОВАНИЮ ПРОЕКТА МЕЖЕВАНИЯ ТЕРРИТОРИИ

УСЛОВНЫЕ ОБОЗНАЧЕНИЯ

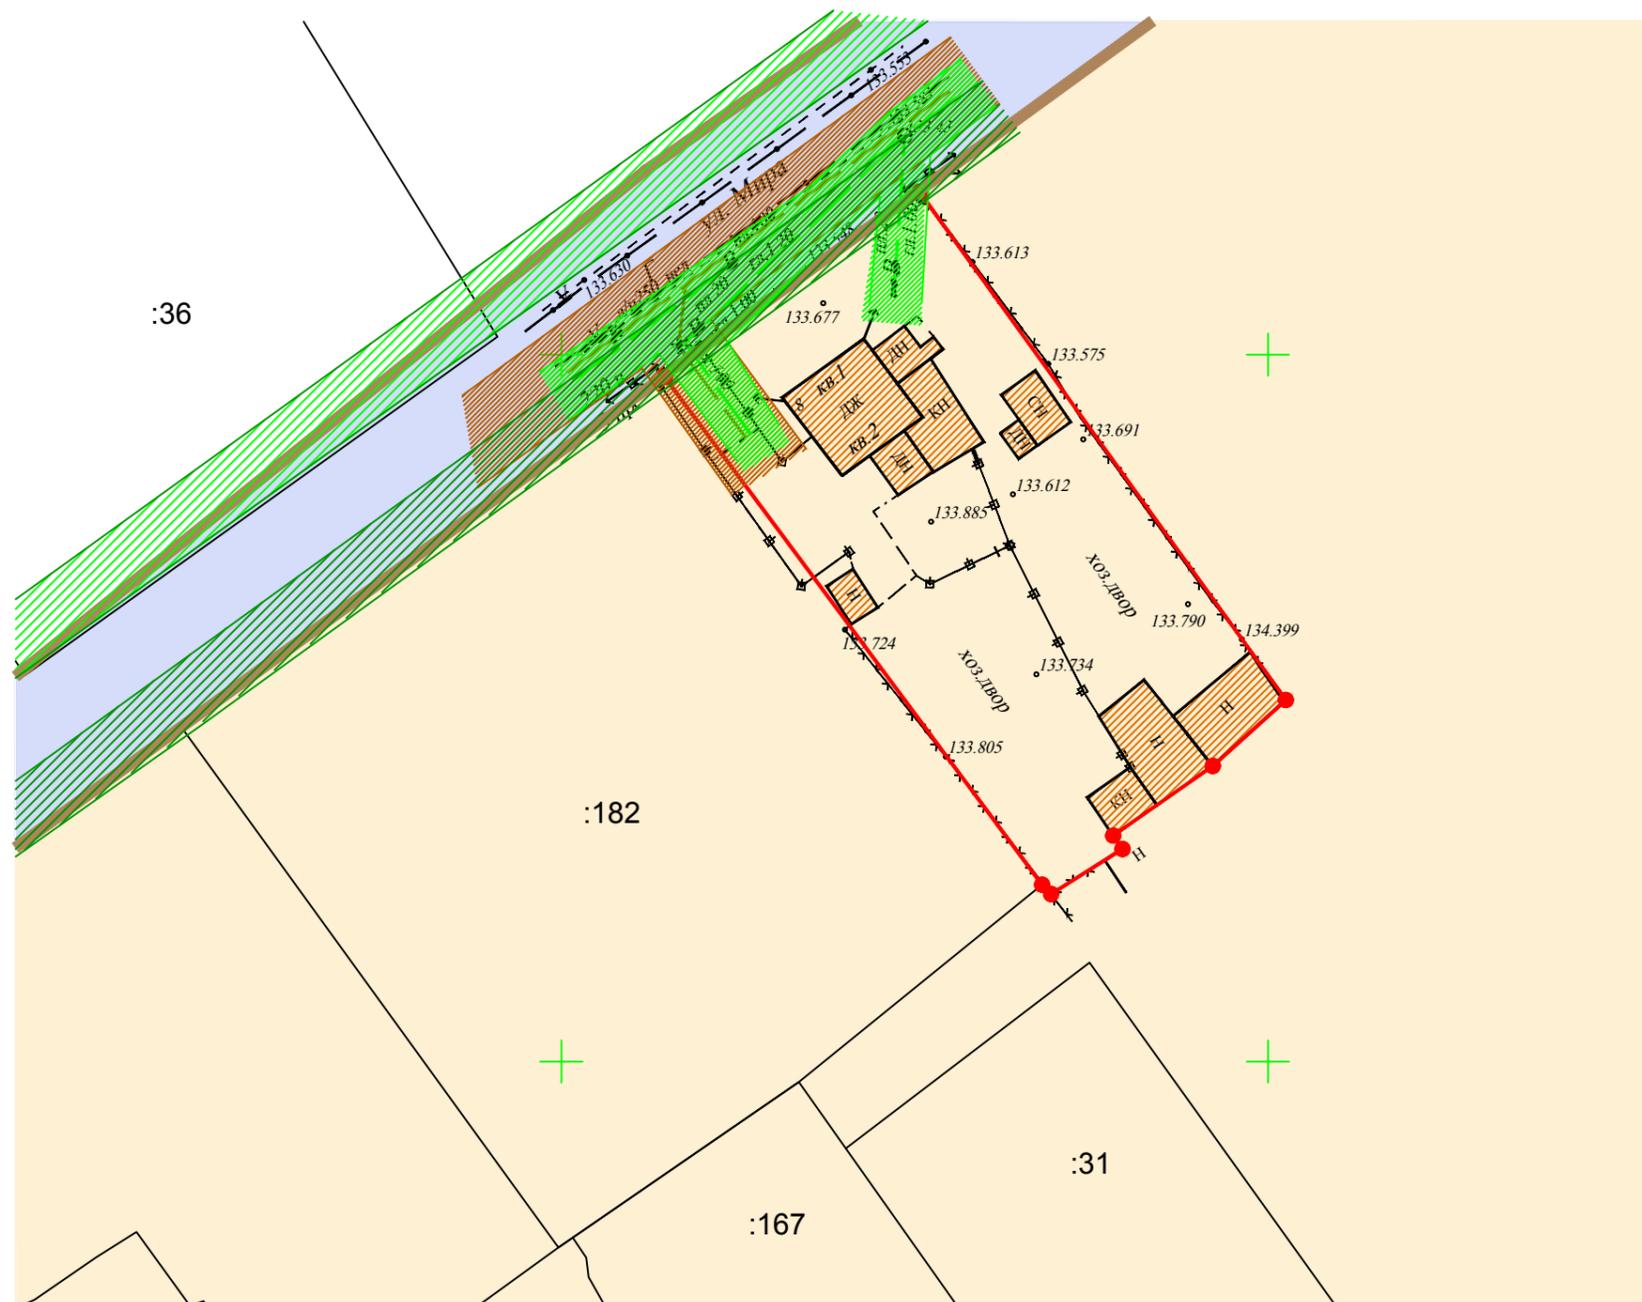

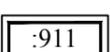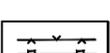-  Границы территориальных зон (сущ.) согласно ПЗЗ
-  Зона застройки индивидуальными жилыми домами с содержанием домашнего скота и птицы (Ж-1Б)
-  Зона транспортной инфраструктуры (ИТ-2)
-  Границы земельных участков, стоящих на кадастровом учете
-  Проектируемый земельный участок под малоэтажный многоквартирный жилой дом (сущ.)
-  Здания и сооружения (сущ.)
-  Ограждение
-  Линии электропередачи ВЛ-0,4 кВ и ВЛ-10 кВ
-  Охранная зона водопровода
-  Охранная зона канализации (МОС)
-  Охранная зона линейных объектов ВЛ-0,4 кВ и ВЛ-10 кВ

Инд. № подл.	Подп. и дата	Взам. инв. №

						23-02-П/6 - ПМТ			
						Малоэтажная многоквартирная жилая застройка по адресу: Краснодарский край, Белореченский район, п.Степной, ул.Мира, 8			
Изм.	Кол.	Лист	Недок.	Подпись	Дата	Проект межевания территории	Стадия	Лист	Листов
Разраб.		Шпакова			02.23		ПМ	2	
						Материалы по обоснованию проекта межевания территории. М 1:500		МУП "Архитектура и градостроительство МО Белореченский район"	