
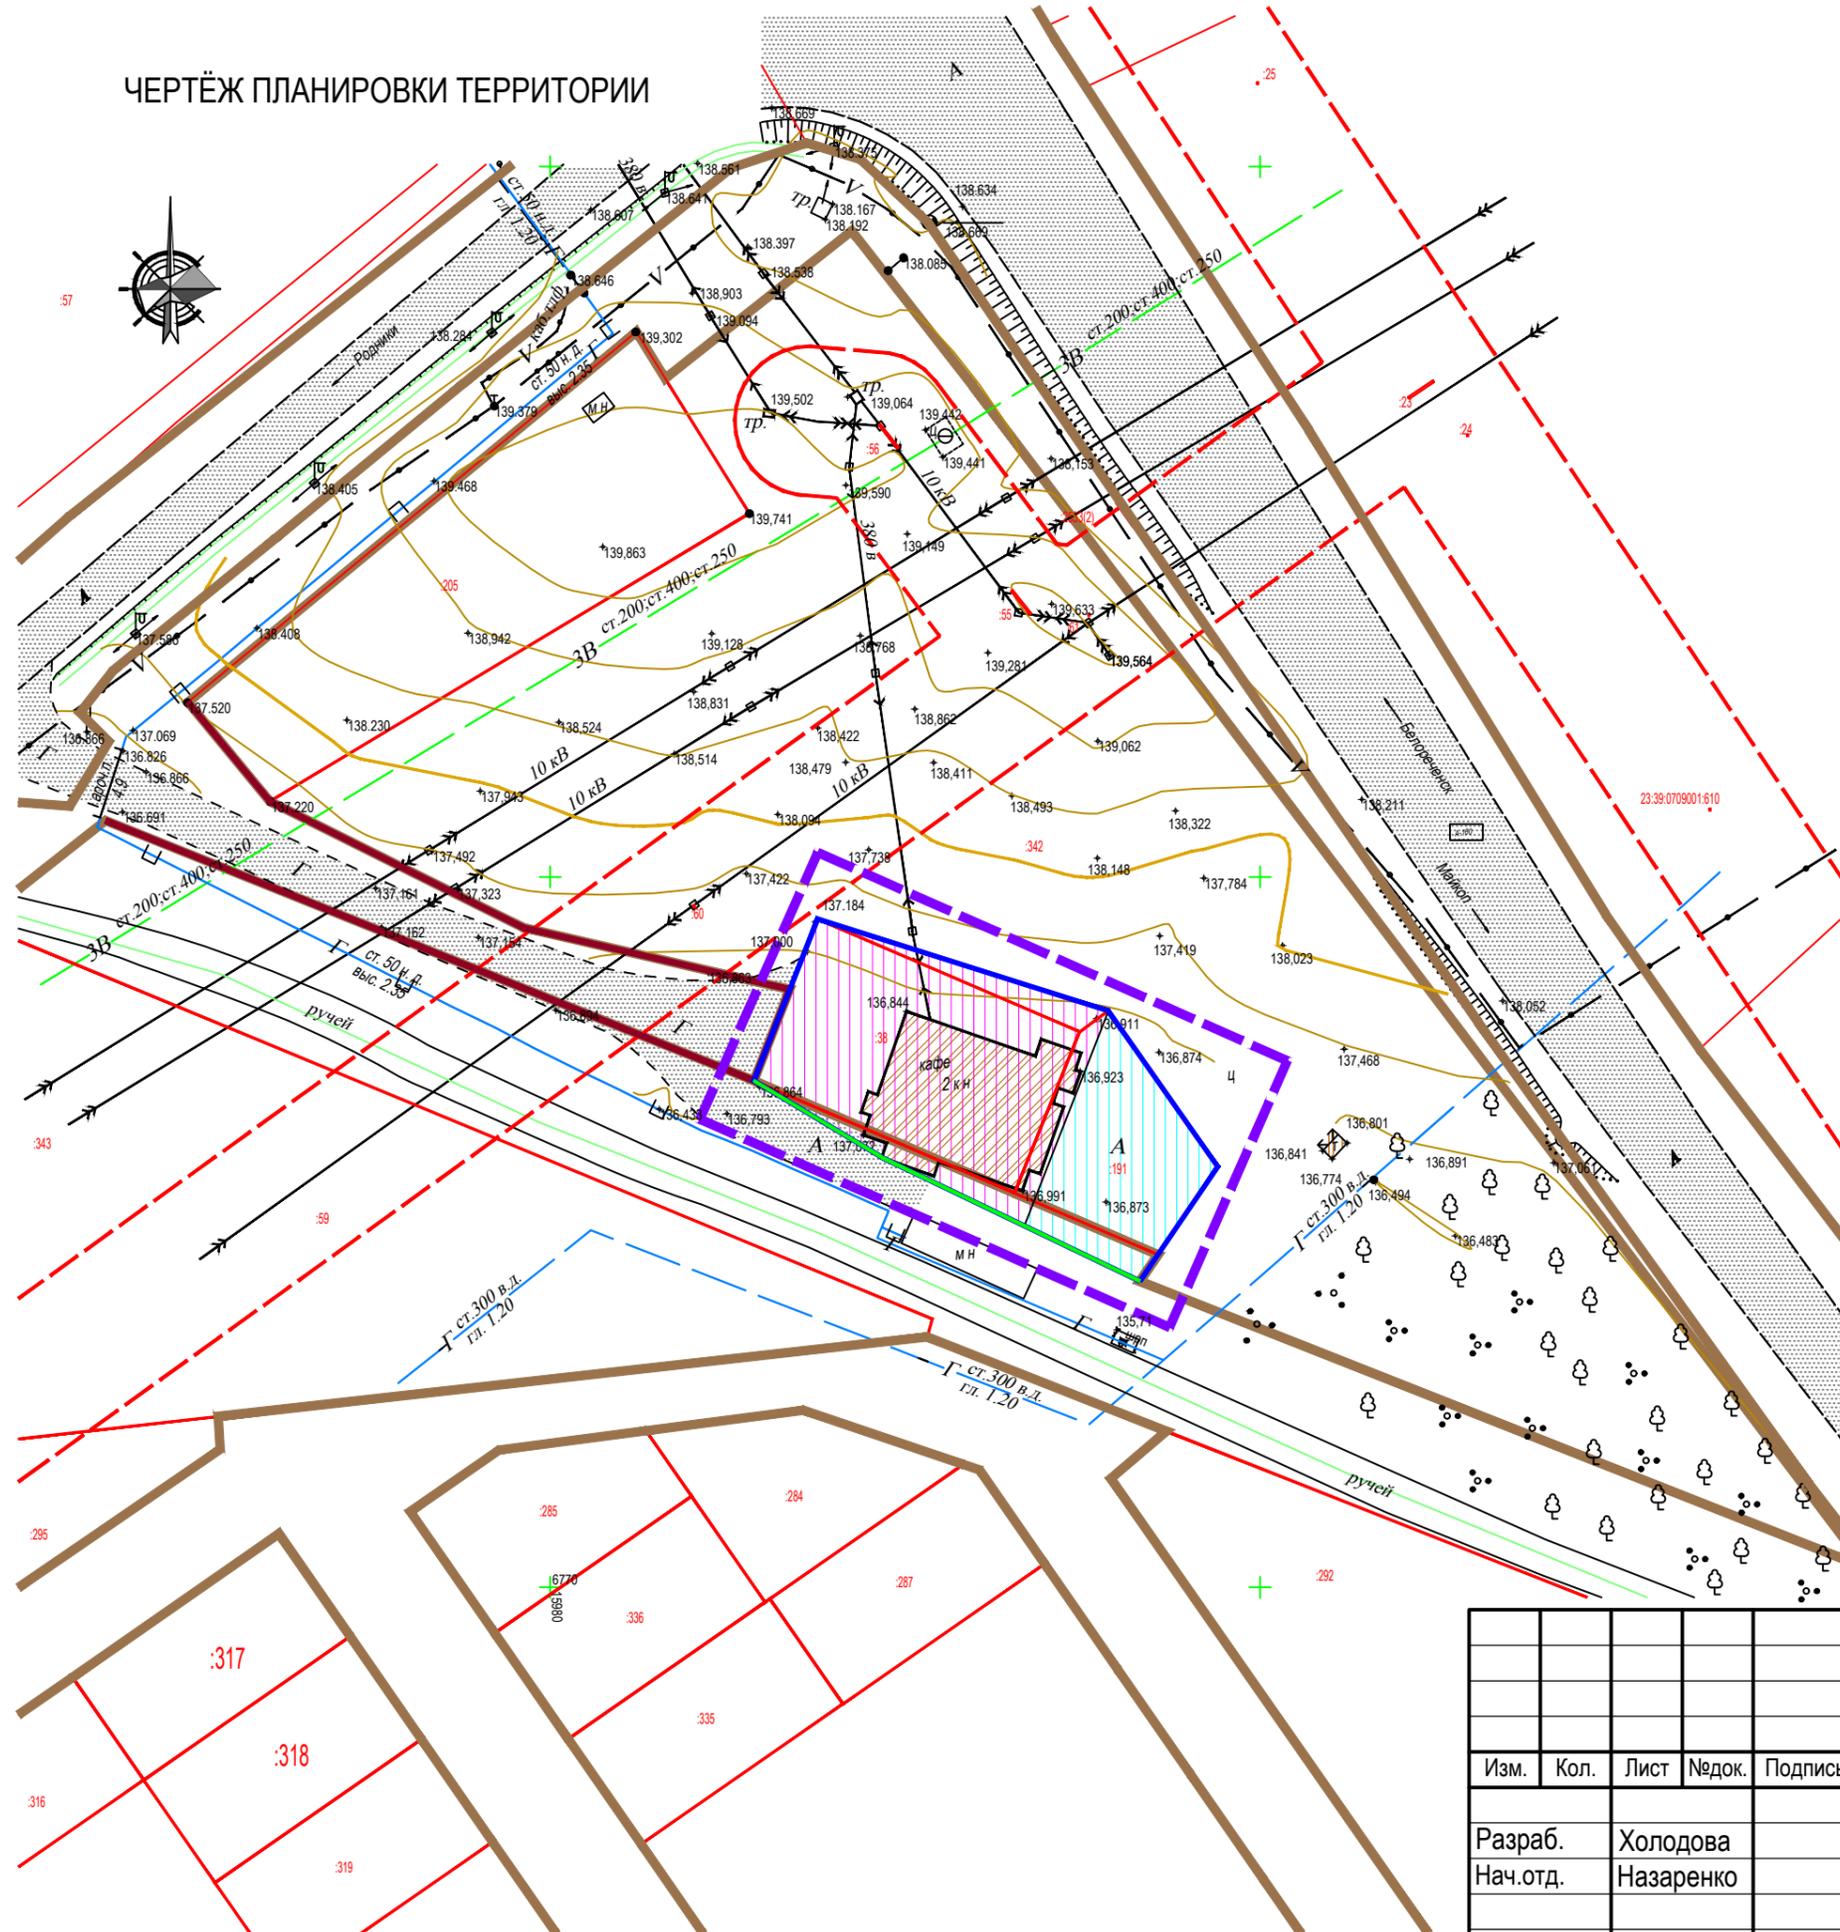
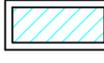
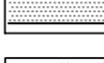
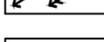
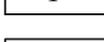


ЧЕРТЁЖ ПЛАНИРОВКИ ТЕРРИТОРИИ

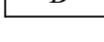

УСЛОВНЫЕ ОБОЗНАЧЕНИЯ

-  Границы территориальных зон (сущ.) по ПЗЗ
-  Граница проектирования
-  Устанавливаемые красные линии
-  Проектируемый земельный участок
-  Изменяемый земельный участок, находящийся в собственности
-  Изменяемый земельный участок, находящийся в аренде
-  Изменяемая граница территориальных зон ОД-1 и Ж-1
-  Границы земельных участков, стоящих на кадастровом учете
-  Здания и сооружения (сущ.)
-  Дороги, проезды (сущ.)
-  Линия электропередачи ВЛ-0,4кВ и ВЛ-10кВ
-  Газопровод
-  Кабель связи
-  Водопровод

Взам. инв. №
Подп. и дата
Инв. № подл.

						23-01-П/156 - ППТ			
						Ресторанно-гостиничный комплекс по адресу: Краснодарский край, Белореченский муниципальный район, Родниковское с.п., пос. Родники, ул. Норильская, 29			
Изм.	Кол.	Лист	№ док.	Подпись	Дата	Проект планировки территории	Стадия	Лист	Листов
Разраб.							ПП	2	
Нач. отд.						Чертеж планировки территории. М 1:1000	МУП "Архитектура и градостроительство МО Белореченский район"		