
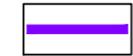
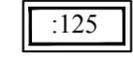
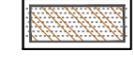
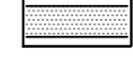
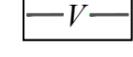
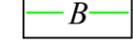


ЧЕРТЁЖ МЕЖЕВАНИЯ ТЕРРИТОРИИ

УСЛОВНЫЕ ОБОЗНАЧЕНИЯ

-  Границы территориальных зон (сущ.)
-  Граница проектирования
-  Устанавливаемые красные линии
-  Проектируемый земельный участок
-  Характерная точка образуемого земельного участка
-  Границы земельных участков, стоящих на кадастровом учете
-  Здания и сооружения (сущ.)
-  Дороги, проезды (сущ.)
-  Линия электропередачи ВЛ-0,4кВ и ВЛ-10кВ
-  Газопровод
-  Кабель связи
-  Водопровод

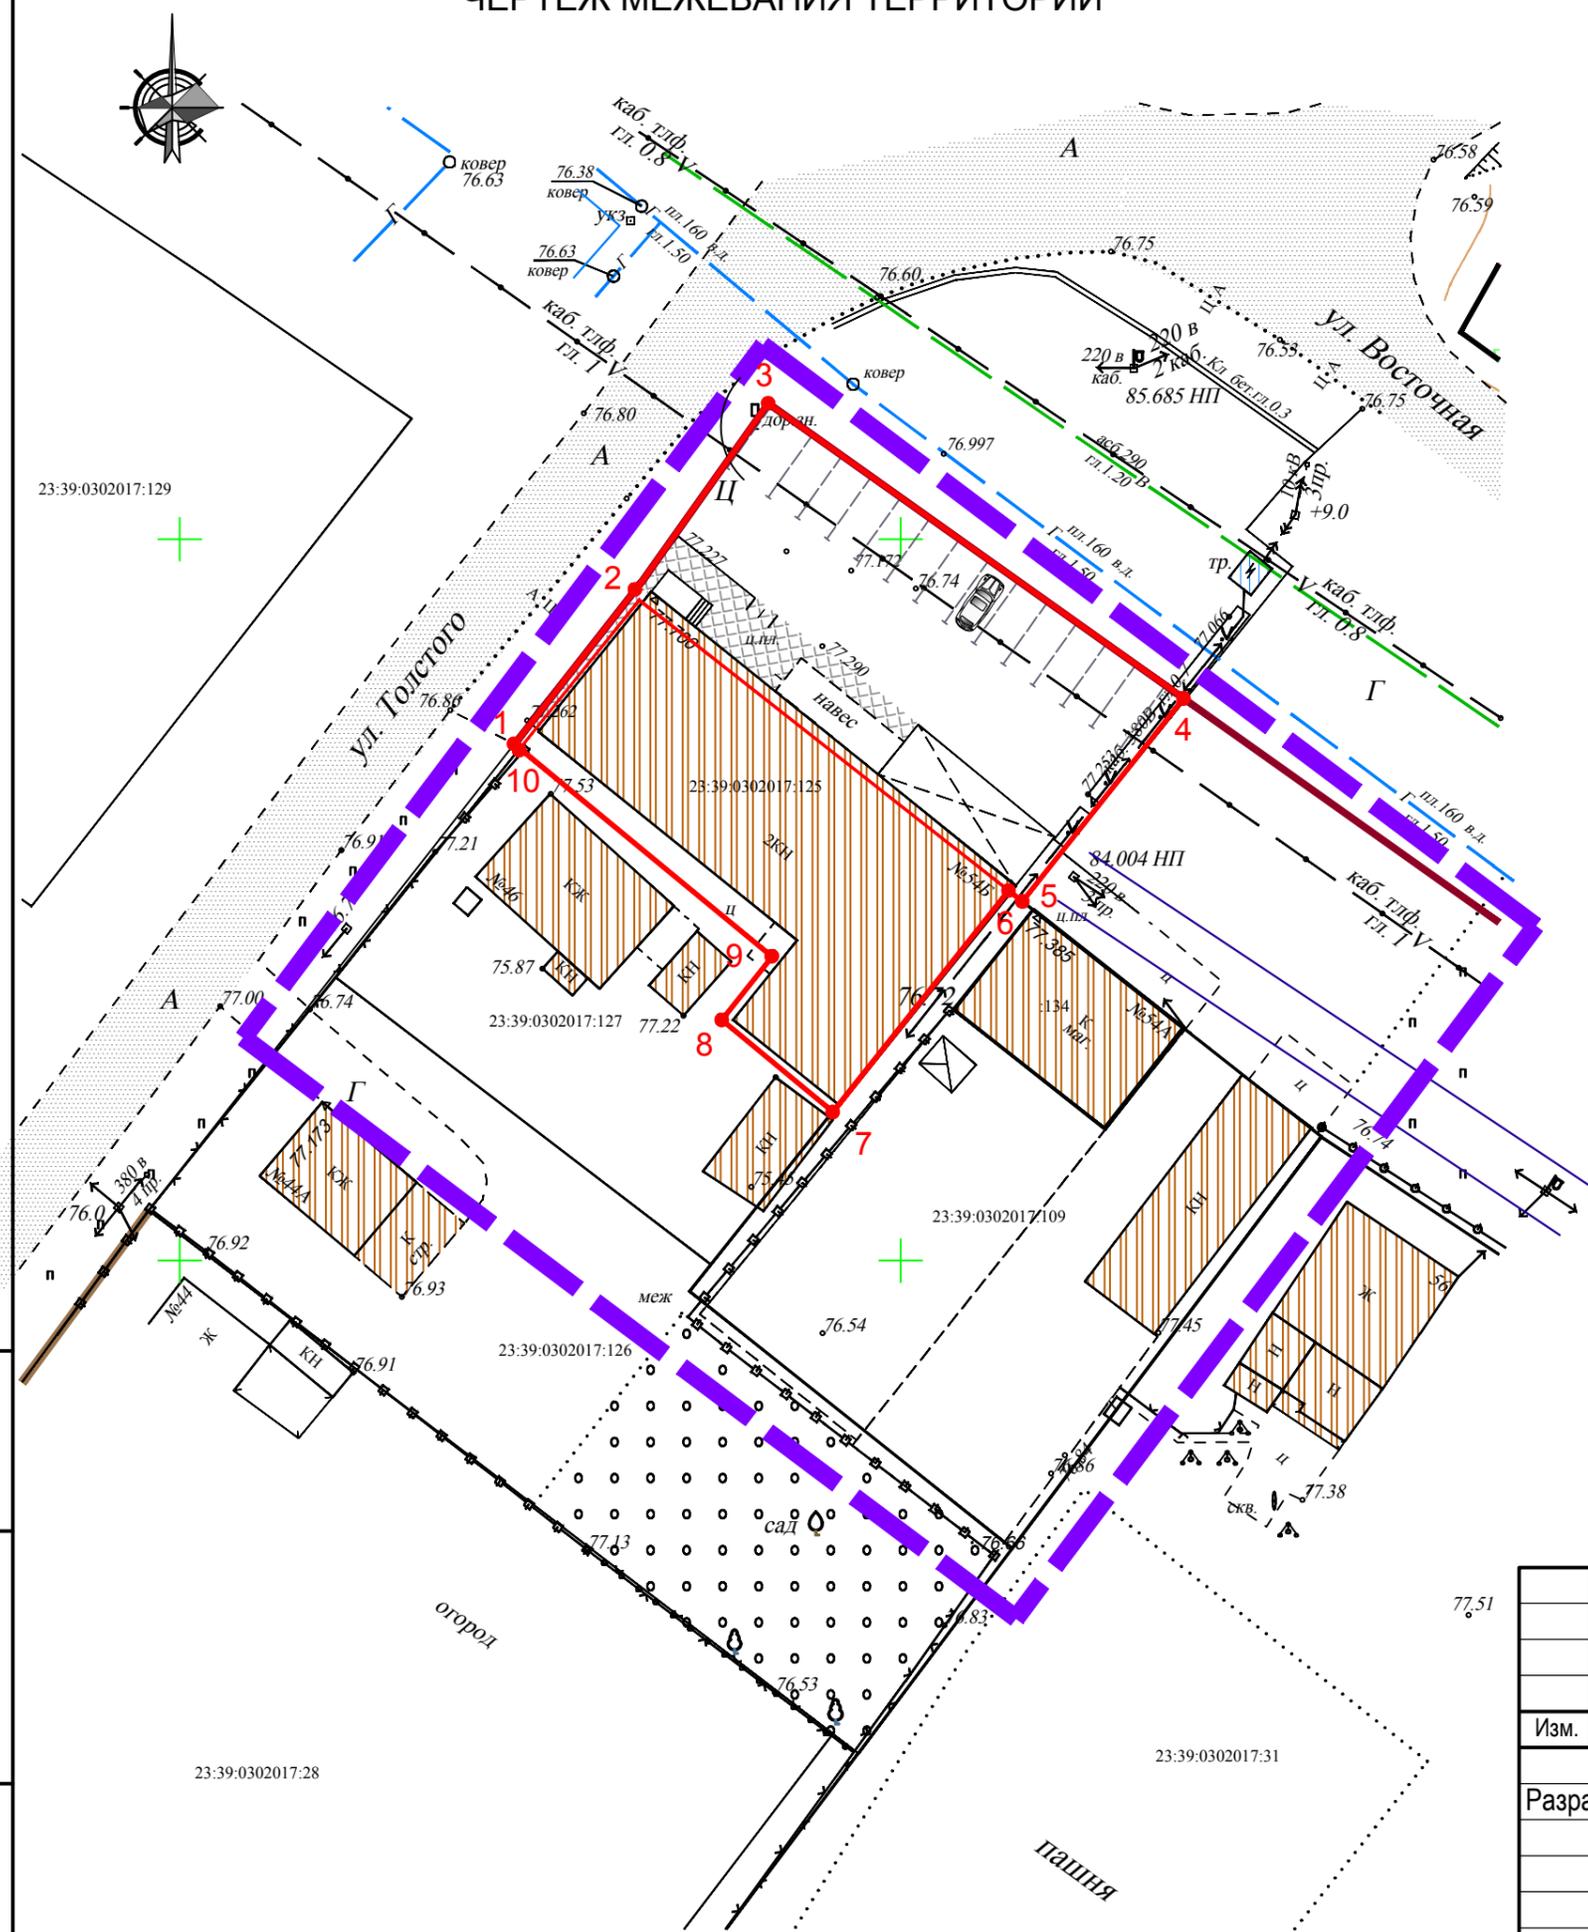

Изм.	Кол.	Лист	№ док.	Подпись	Дата
Разраб.		Шпакова			

23-01-П/217 - ПМТ					
Кафе по адресу: Краснодарский край, Белореченский район, с. Великовечное, ул. Восточная, №54Б					
Проект межевания территории			Стадия	Лист	Листов
			ПП	1	
Чертеж планировки территории. М 1:500			МУП "Архитектура и градостроительство МО Белореченский район"		

Инва. № подл.	
Подп. и дата	
Взам. инв. №	