


Чертеж межевания территории

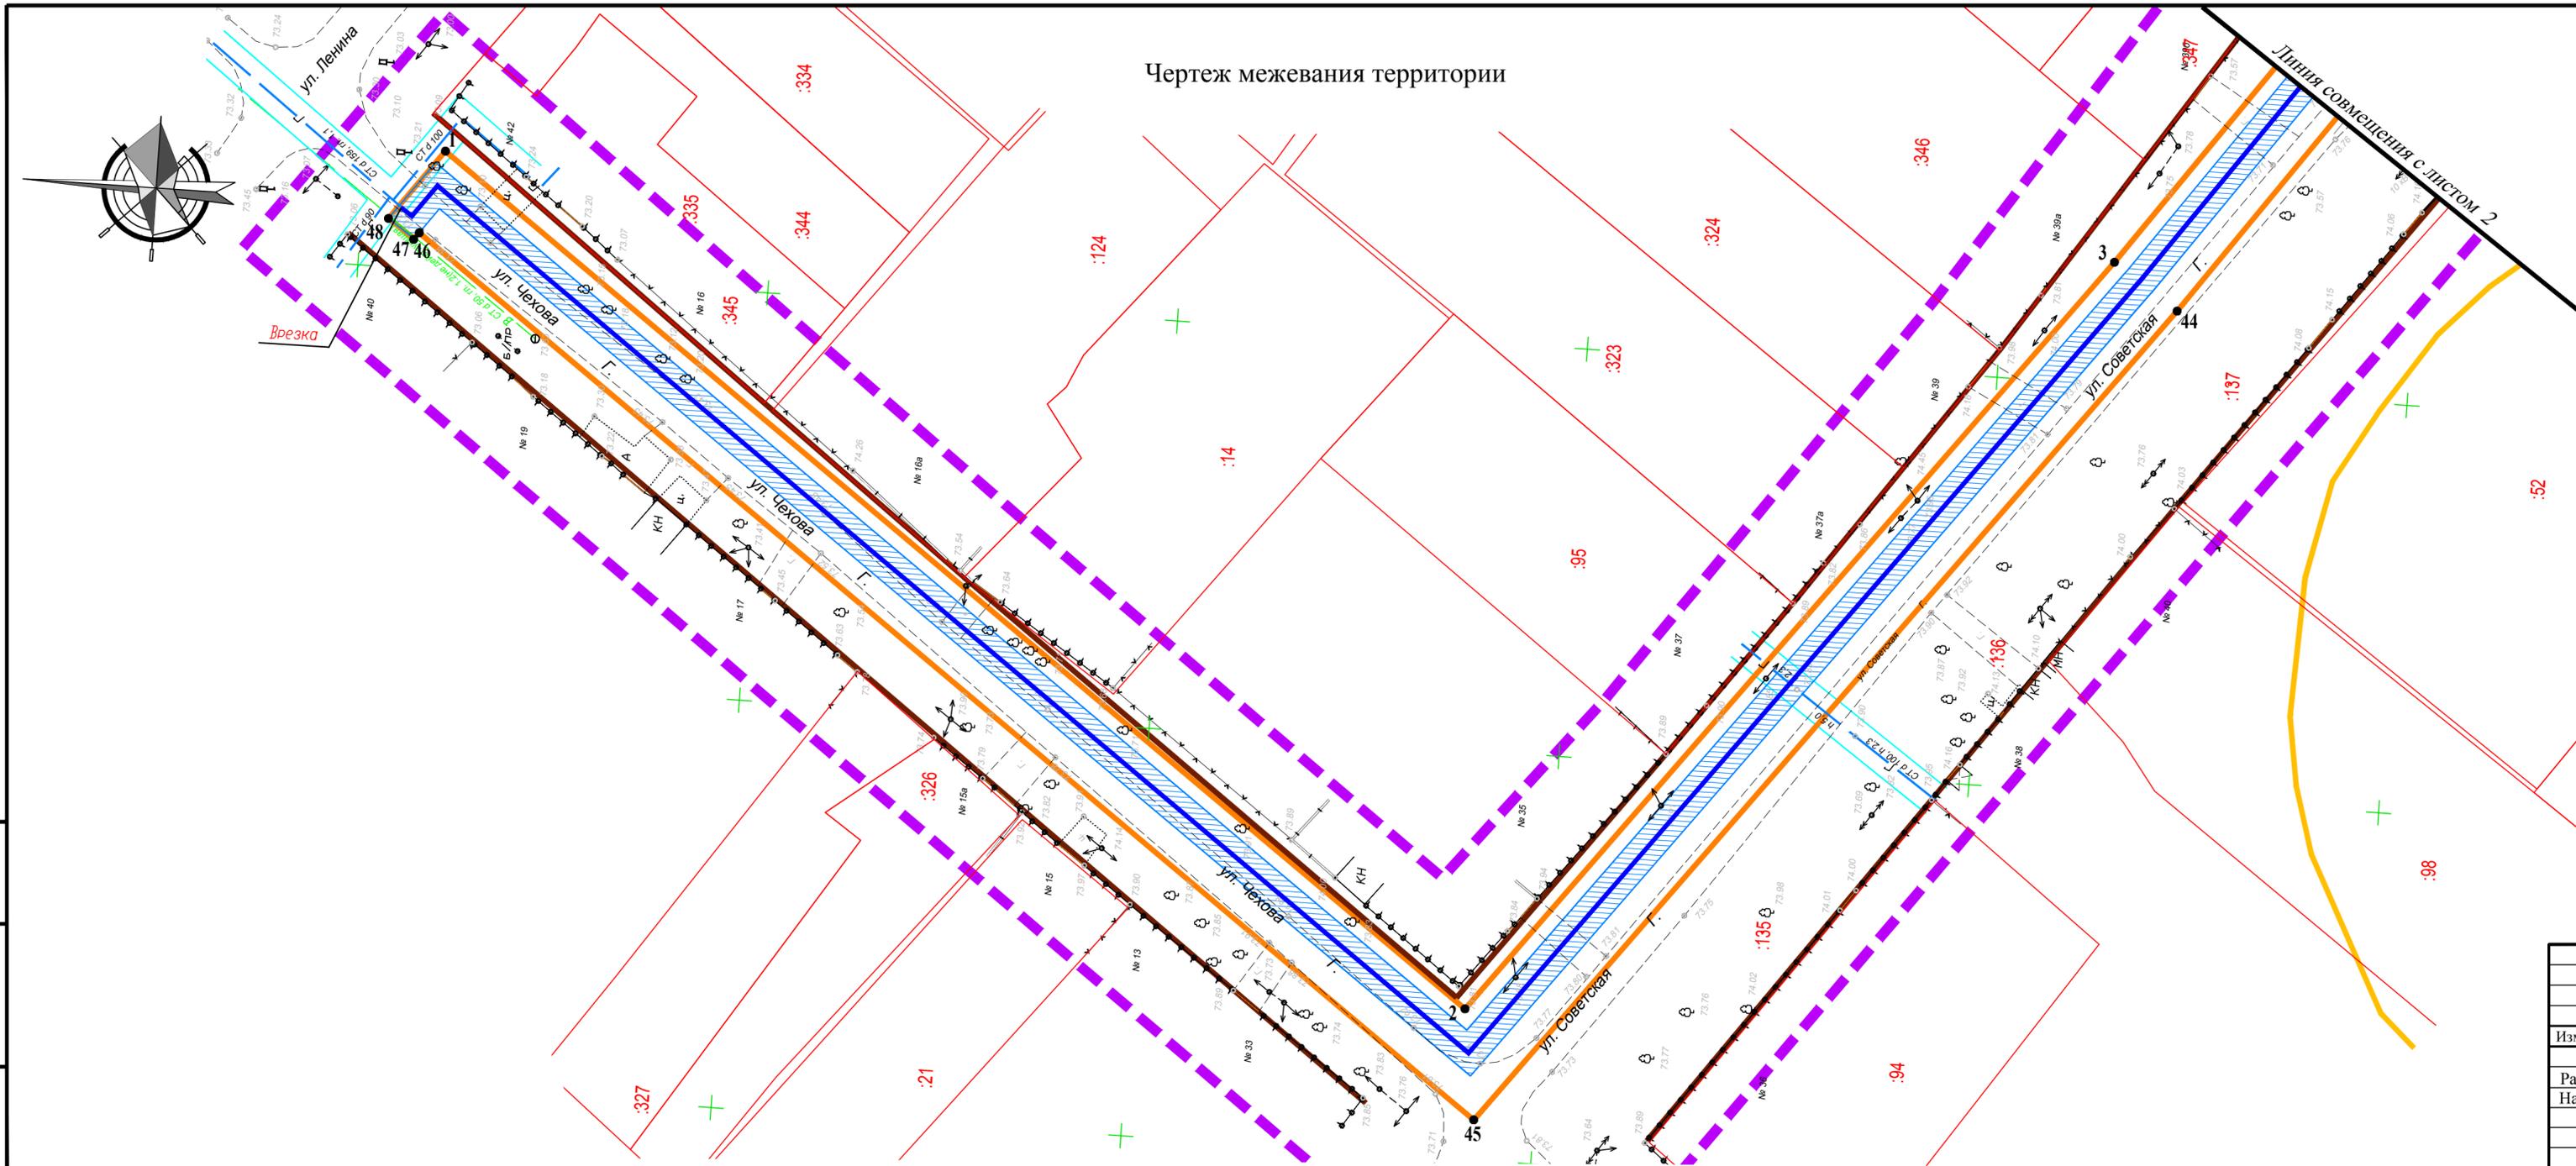

УСЛОВНЫЕ ОБОЗНАЧЕНИЯ

	- Граница проектирования
	- Граница временной охранной зоны памятника археологии
	- Устанавливаемые красные линии
	- Проектируемый газопровод низкого давления
	- Граница зоны планируемого размещения линейного объекта
	- Характерные точки границы зоны планируемого размещения линейного объекта
	- Охранная зона проектируемого газопровода н.д. устанавливаемая
	- Границы существующих земельных участков, стоящих на кадастровом учет
	- Газопровод в.д. существующий
	- Опоры линии электропередач существующие

Лист смотри совместно с листом 2

Ивл. № подл.	Подпись и дата	Взам. инв. №

19-01/053- ПМТ					
Газификация 15 объектов ИЖС по ул. Речная и ул. Советская в границах ул. Комсомольская и ул. Кооперативная в селе Великовечное Белореченского района					
Изм.	Кол.уч	Лист	№Док	Подп.	Дата
Разраб.	Шпакова				01.20
Нач. отд.	Назаренко				01.20
Проект межевания территории для линейного объекта			Стадия	Лист	Листов
			ПМ	1	
Чертеж межевания территории. М 1:500. Газопровод н.д. по ул. Чехова и ул. Советской			МУП "Архитектура и градостроительство МО Белореченский район"		