


Чертеж межевания территории

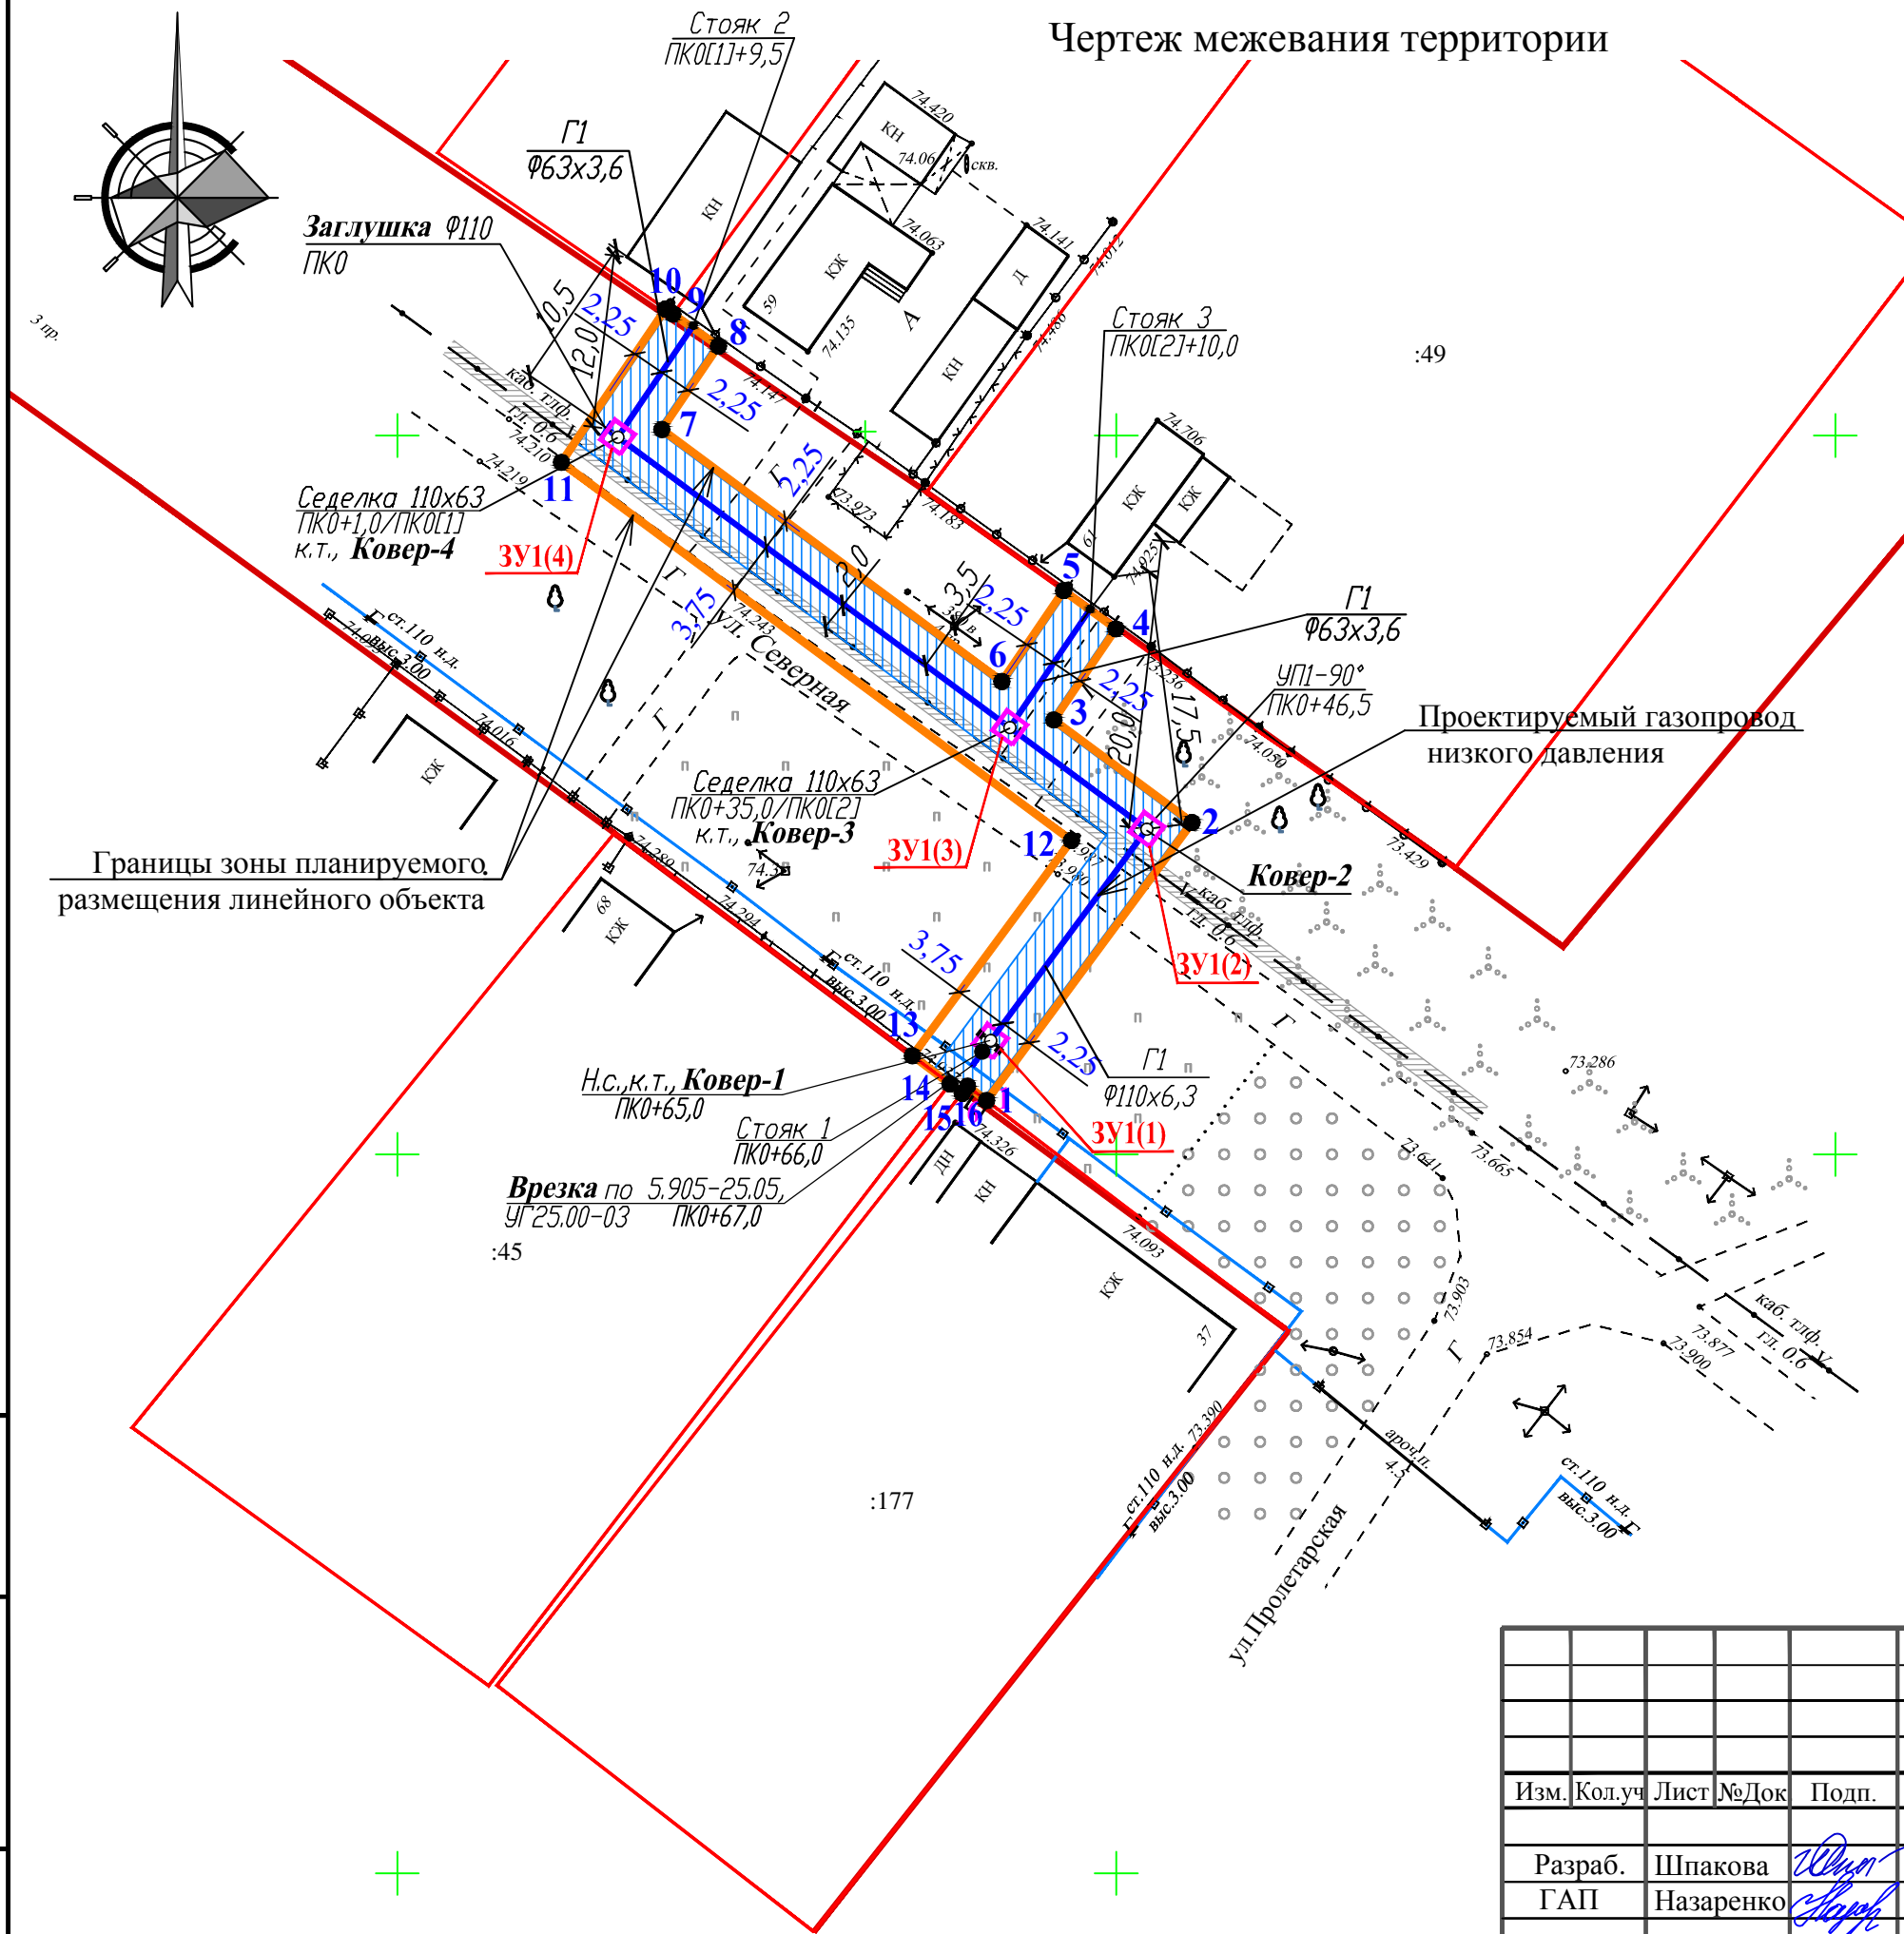

УСЛОВНЫЕ ОБОЗНАЧЕНИЯ

- - Проектируемый газопровод
- Граница охранной зоны газопровода
- Охранная зона газопровода
- Граница зоны планируемого размещения газопровода н. д.
- 3 - Характерные точки границы зоны планируемого размещения газопровода
- Земельный участок в постоянное пользование под ковер
- Граница существующих участков
- :26 - Номер земельного участка в кадастровом квартале
- Красная линия (граница территориальной зоны)
- Охранная зона кабеля связи

Границы зоны планируемого размещения линейного объекта

Проектируемый газопровод низкого давления

Изм. № подл.	Взам. инв. №
Подпись и дата	Изм. инв. №

17-146 - ПМТ					
Распределительный газопровод низкого давления по улице Северной от улицы Пролетарской до жилого дома №57 в селе Великовечное Белореченского района					
Изм.	Кол.уч.	Лист	№Док	Подп.	Дата
				<i>Шпакова</i>	11.17
				<i>Назаренко</i>	11.17
Проект межевания территории для линейного объекта				Стадия	Лист
Чертеж межевания территории М1:500				П	1
МуП "Архитектура и градостроительство МО Белореченский район"				Листов	1