

ЧЕРТЕЖ ПЛАНИРОВКИ ТЕРРИТОРИИ

УСЛОВНЫЕ ОБОЗНАЧЕНИЯ

Существующие

- Граница земельного участка
- Здания и сооружения
- Дороги, проезды, площадки, тротуары
- Деревья
- Ограждение
- Г— Газопровод
- Т— Теплотрасса
- К— Канализация
- ←—→ Воздушная электролиния
- ←V← Кабель связи

Проектируемые

- Устанавливаемая красная линия
- Граница земельного участка под малоэтажный многоквартирный жилой дом


Зоны с особыми условиями использования территории

- Техническая зона газопровода
- Техническая зона теплотрассы
- Техническая зона канализации
- Техническая зона кабеля связи
- Техническая зона ЛЭП

Сз.уч. = 1138м²

ПРИМЕЧАНИЕ:

- Размеры на чертеже даны в метрах (м);
- Чертеж планировки территории совмещен со схемой зон с особыми условиями использования территории.

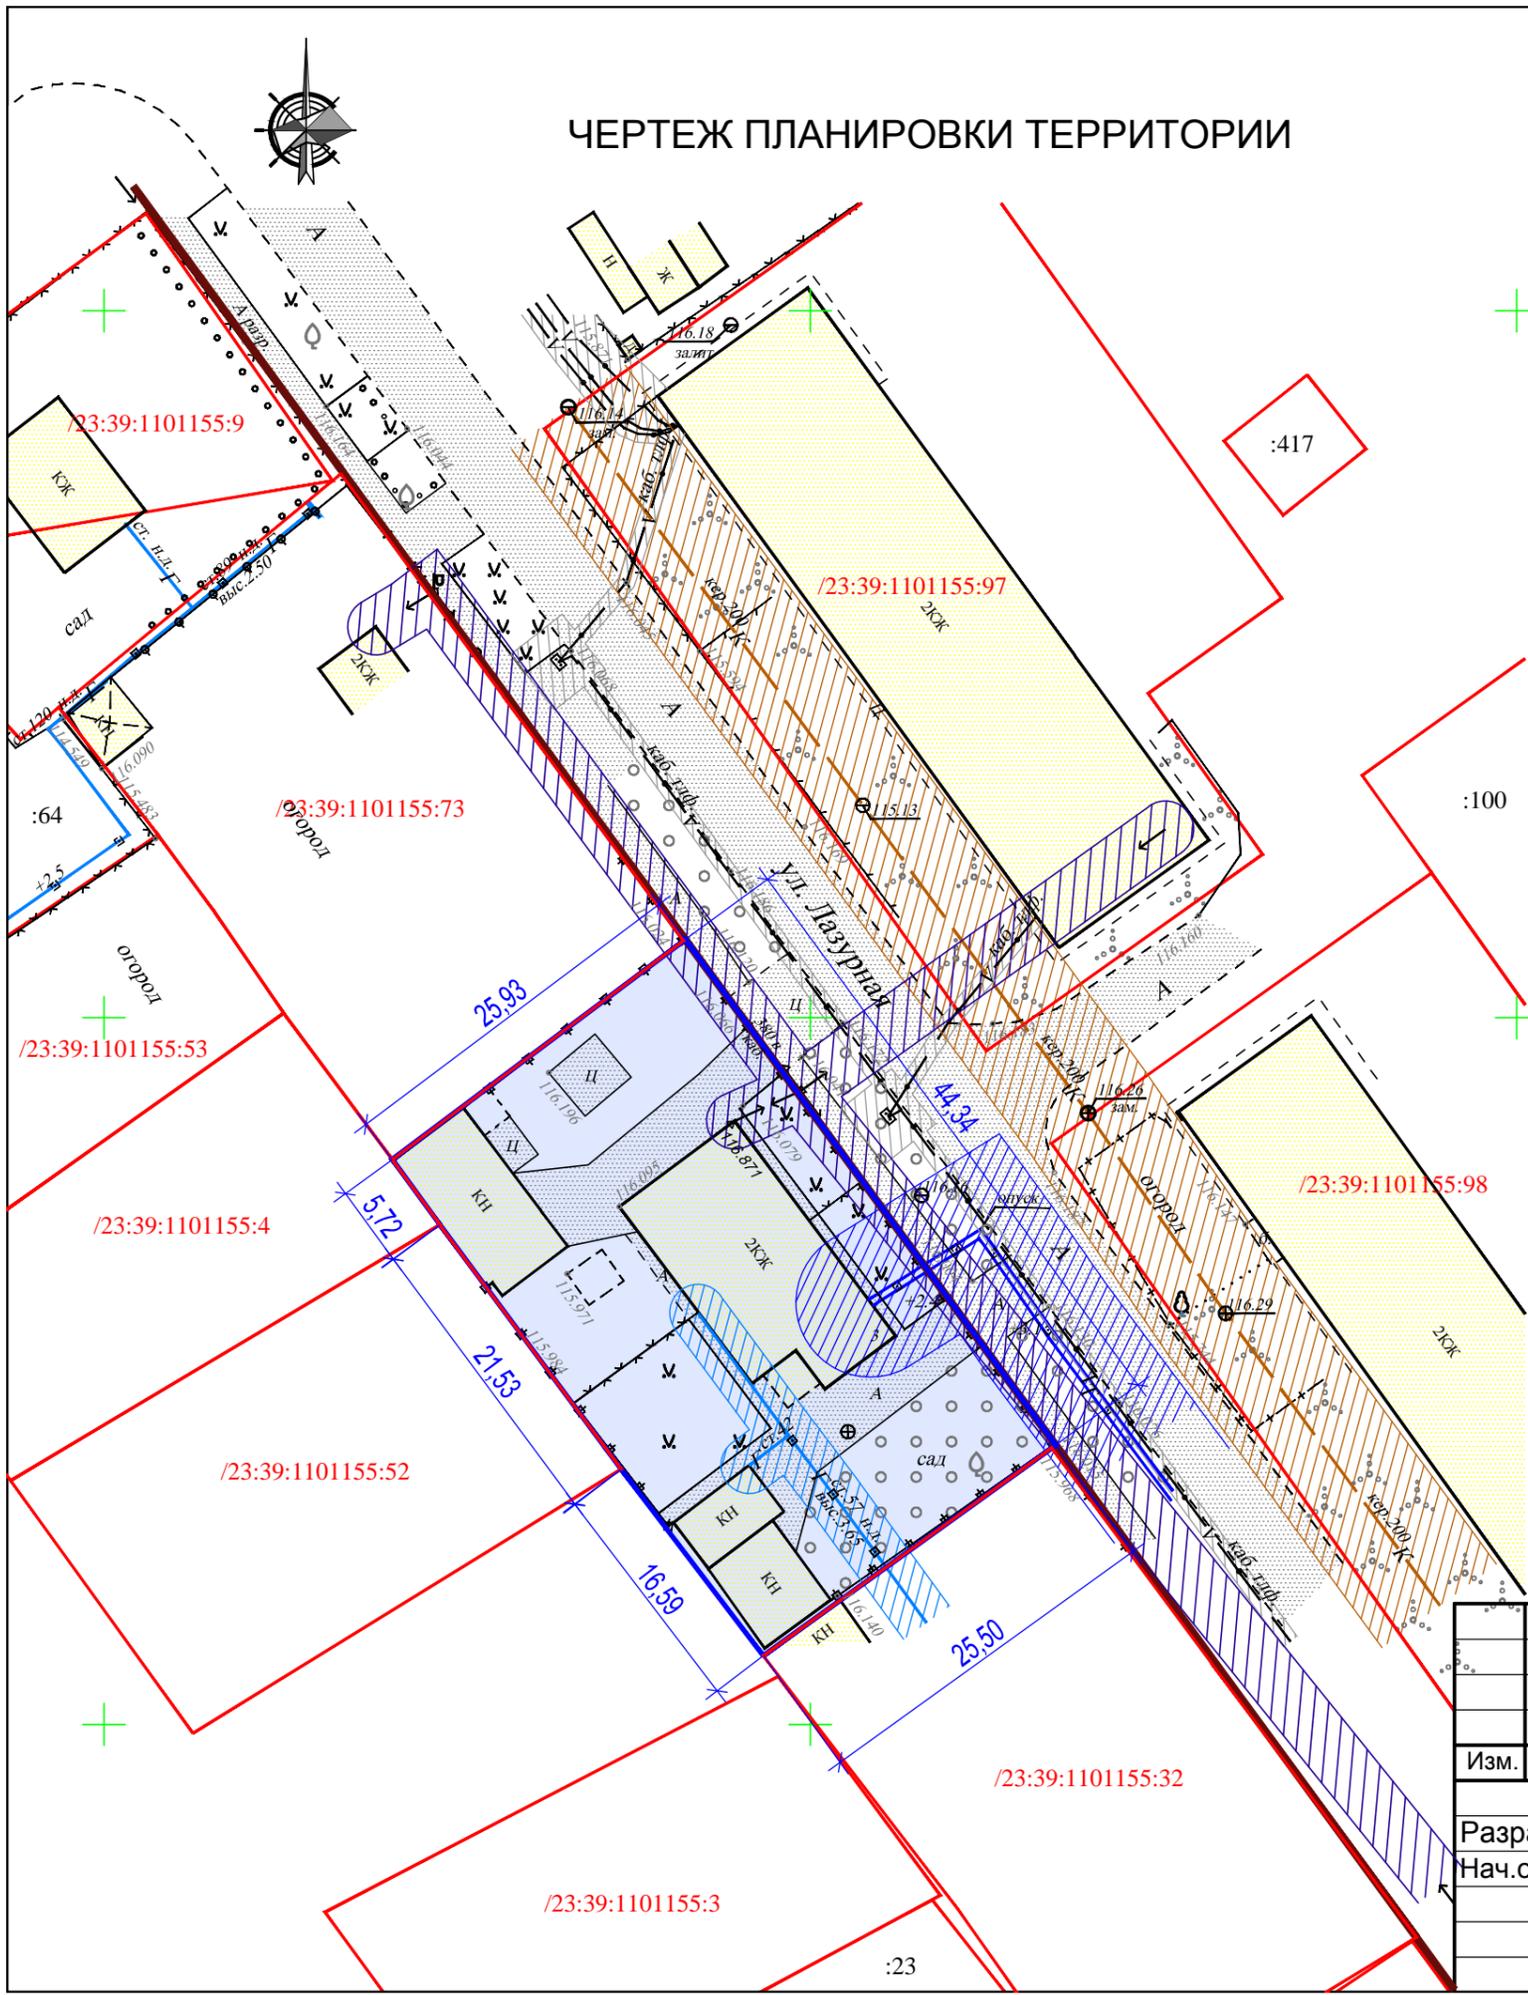

						18 - 265 - ППТ			
						Краснодарский край, Белореченский район, Белореченское г.п., г. Белореченск, ул. Лазурная, 3			
Изм.	Кол.	Лист	Недок	Подпись	Дата	Проект планировки территории	Стадия	Лист	Листов
Разраб.		Холодова		<i>Холодова</i>	10.18		ПП	2	
Нач.отд.		Назаренко		<i>Назаренко</i>	10.18	Чертеж планировки территории. М 1:500	МУП "Архитектура и градостроительство МО Белореченский район"		