


ЧЕРТЕЖ ПЛАНИРОВКИ ТЕРРИТОРИИ

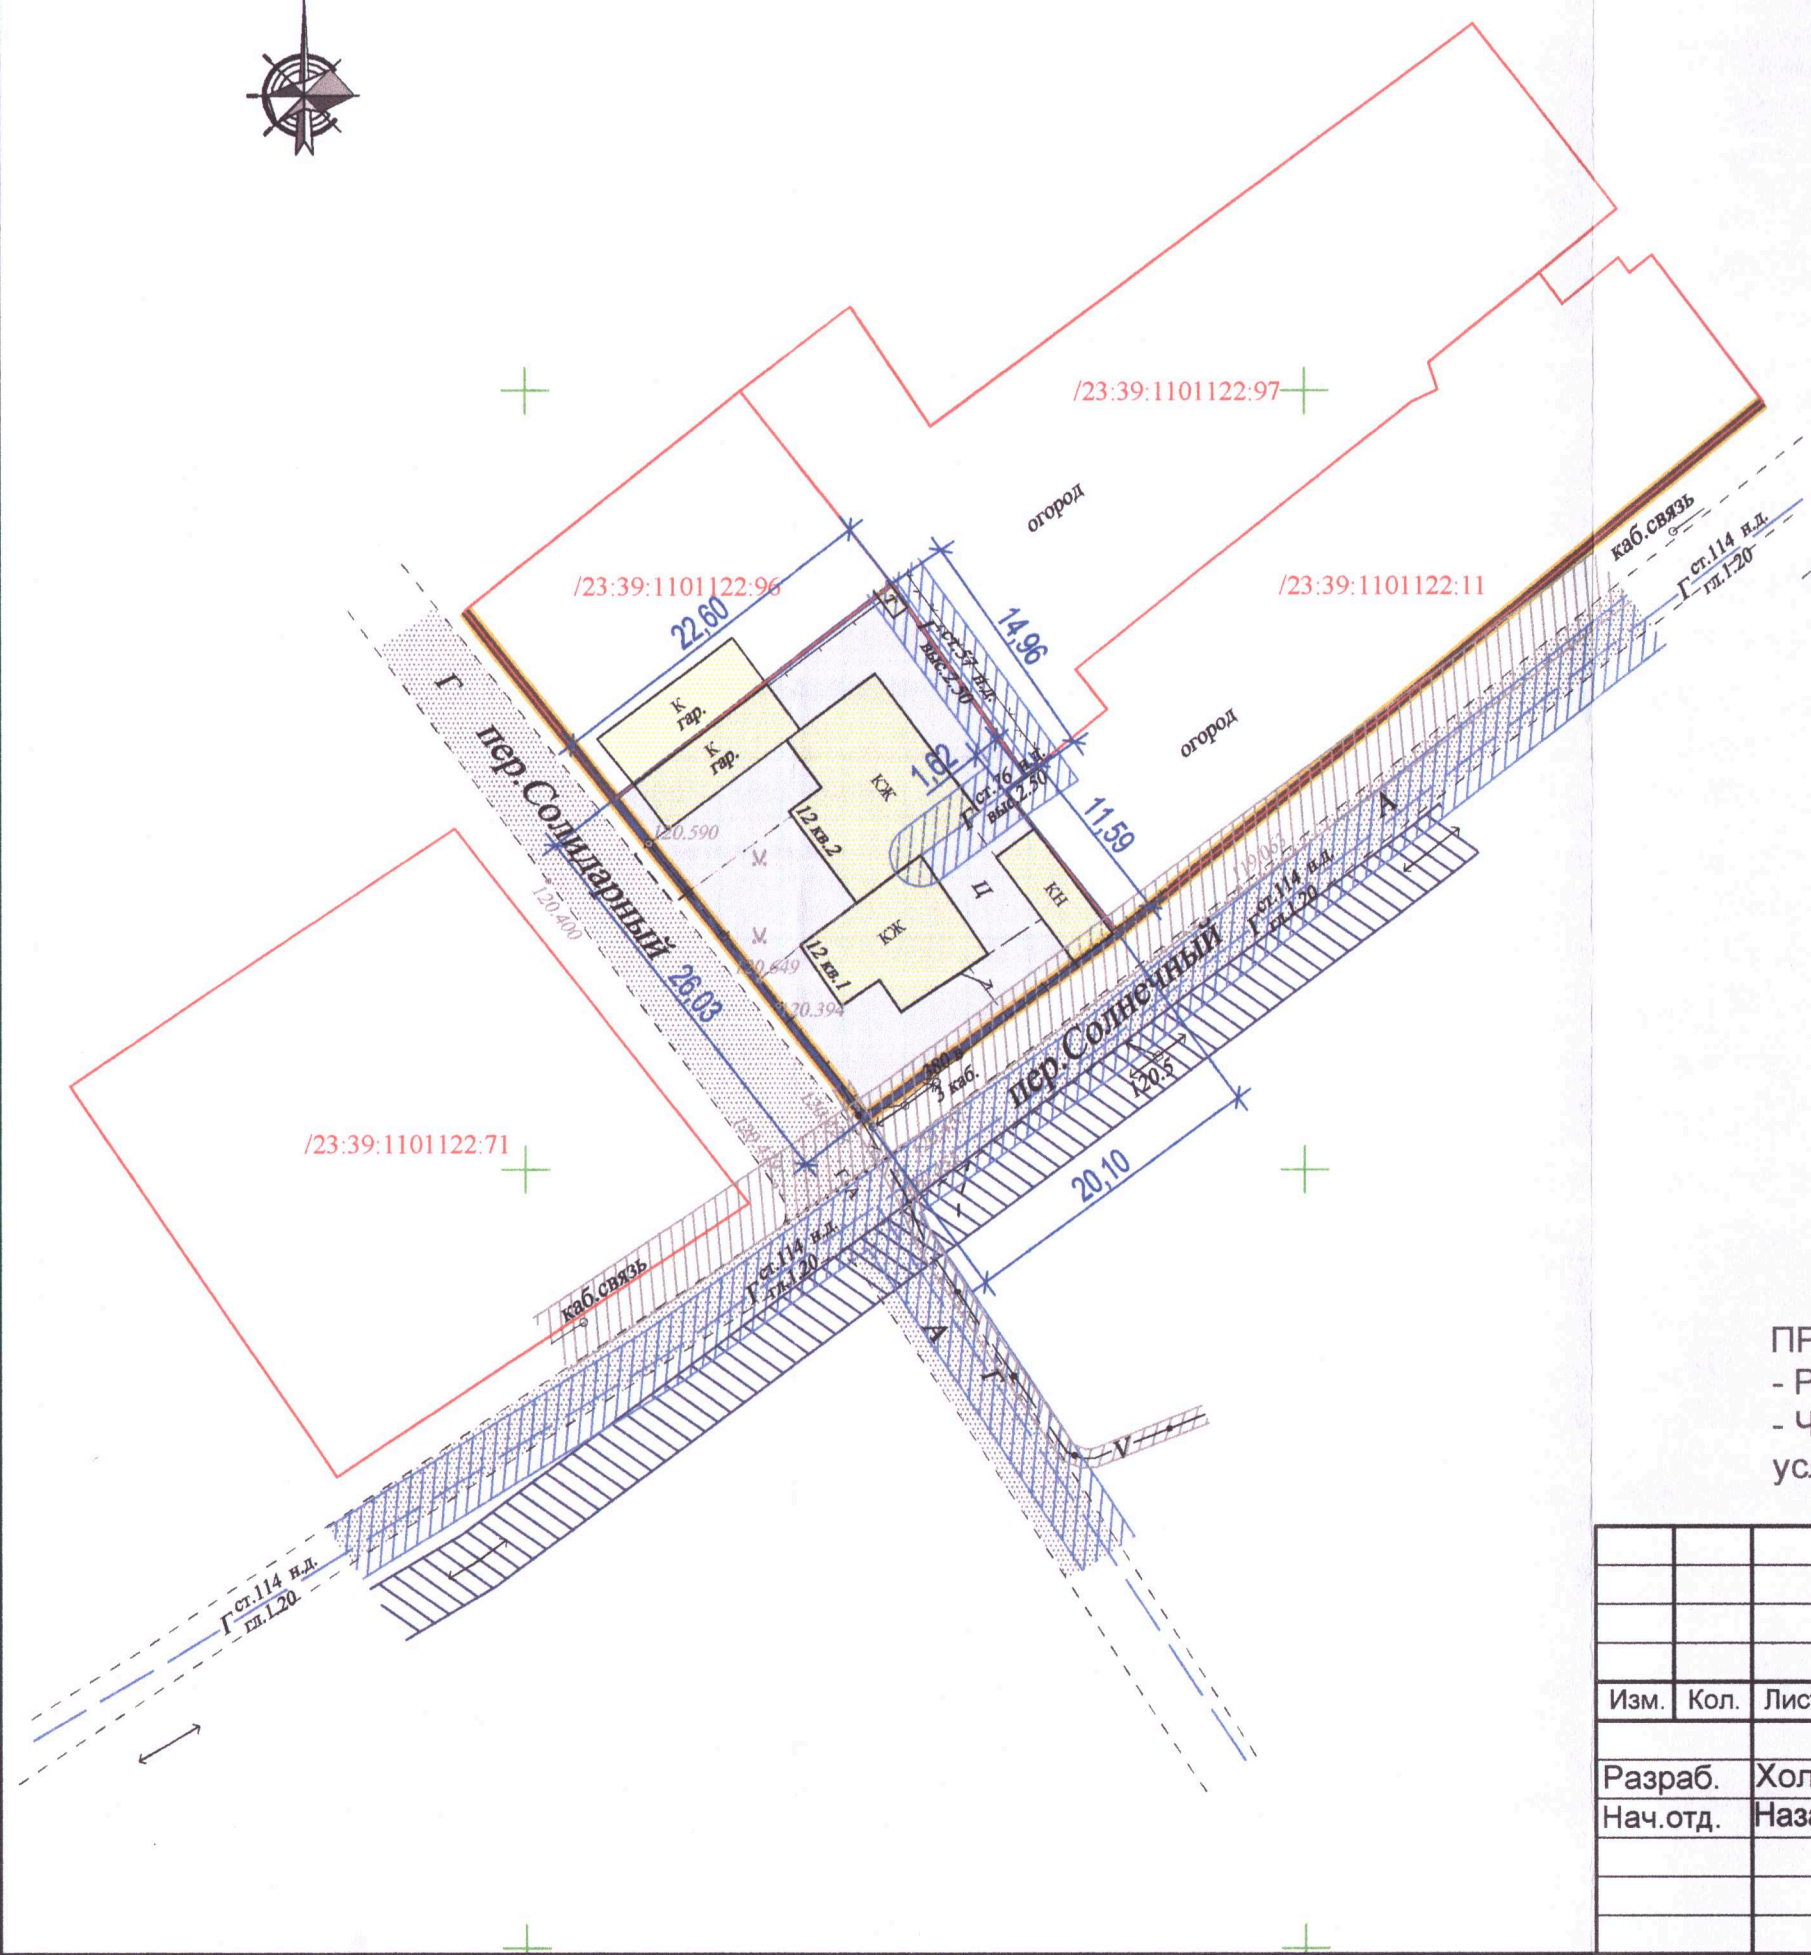

УСЛОВНЫЕ ОБОЗНАЧЕНИЯ

Существующие

- Граница территориальных зон Ж-1Б и ИТ-2
- Граница земельного участка с кадастровым номером
- Здания и сооружения
- Дороги, проезды, площадки, тротуары
- Ограждение
- Деревья
- Газопровод
- Воздушная электролиния

Проектируемые

- Устанавливаемая красная линия
- Граница земельного участка под малоэтажный многоквартирный жилой дом
- Зоны с особыми условиями использования территории
- Охрэнная зона газопровода
- Охранная зона ЛЭП
- Охранная зона кабеля связи

Sз.уч. = 559 м²

ПРИМЕЧАНИЕ:

- Размеры на чертеже даны в метрах (м);
- Чертеж планировки территории совмещен со схемой зон с особыми условиями использования территории.

						18 - 287 - ППТ		
						Малоэтажная многоквартирная жилая застройка по адресу: Краснодарский край, Белореченский район, г. Белореченск, пер. Солидарный, №12		
Изм.	Кол.	Лист	№ док.	Подпись	Дата	Стадия	Лист	Листов
Разраб.		Холодова		<i>Холодова</i>	10.18	Проект планировки территории	ПП	2
Нач.отд.		Назаренко		<i>Назаренко</i>				
						Чертеж планировки территории. М 1:500	МУП "Архитектура и градостроительство МО Белореченский район"	