







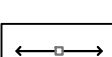
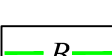
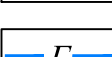
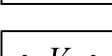
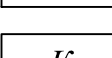
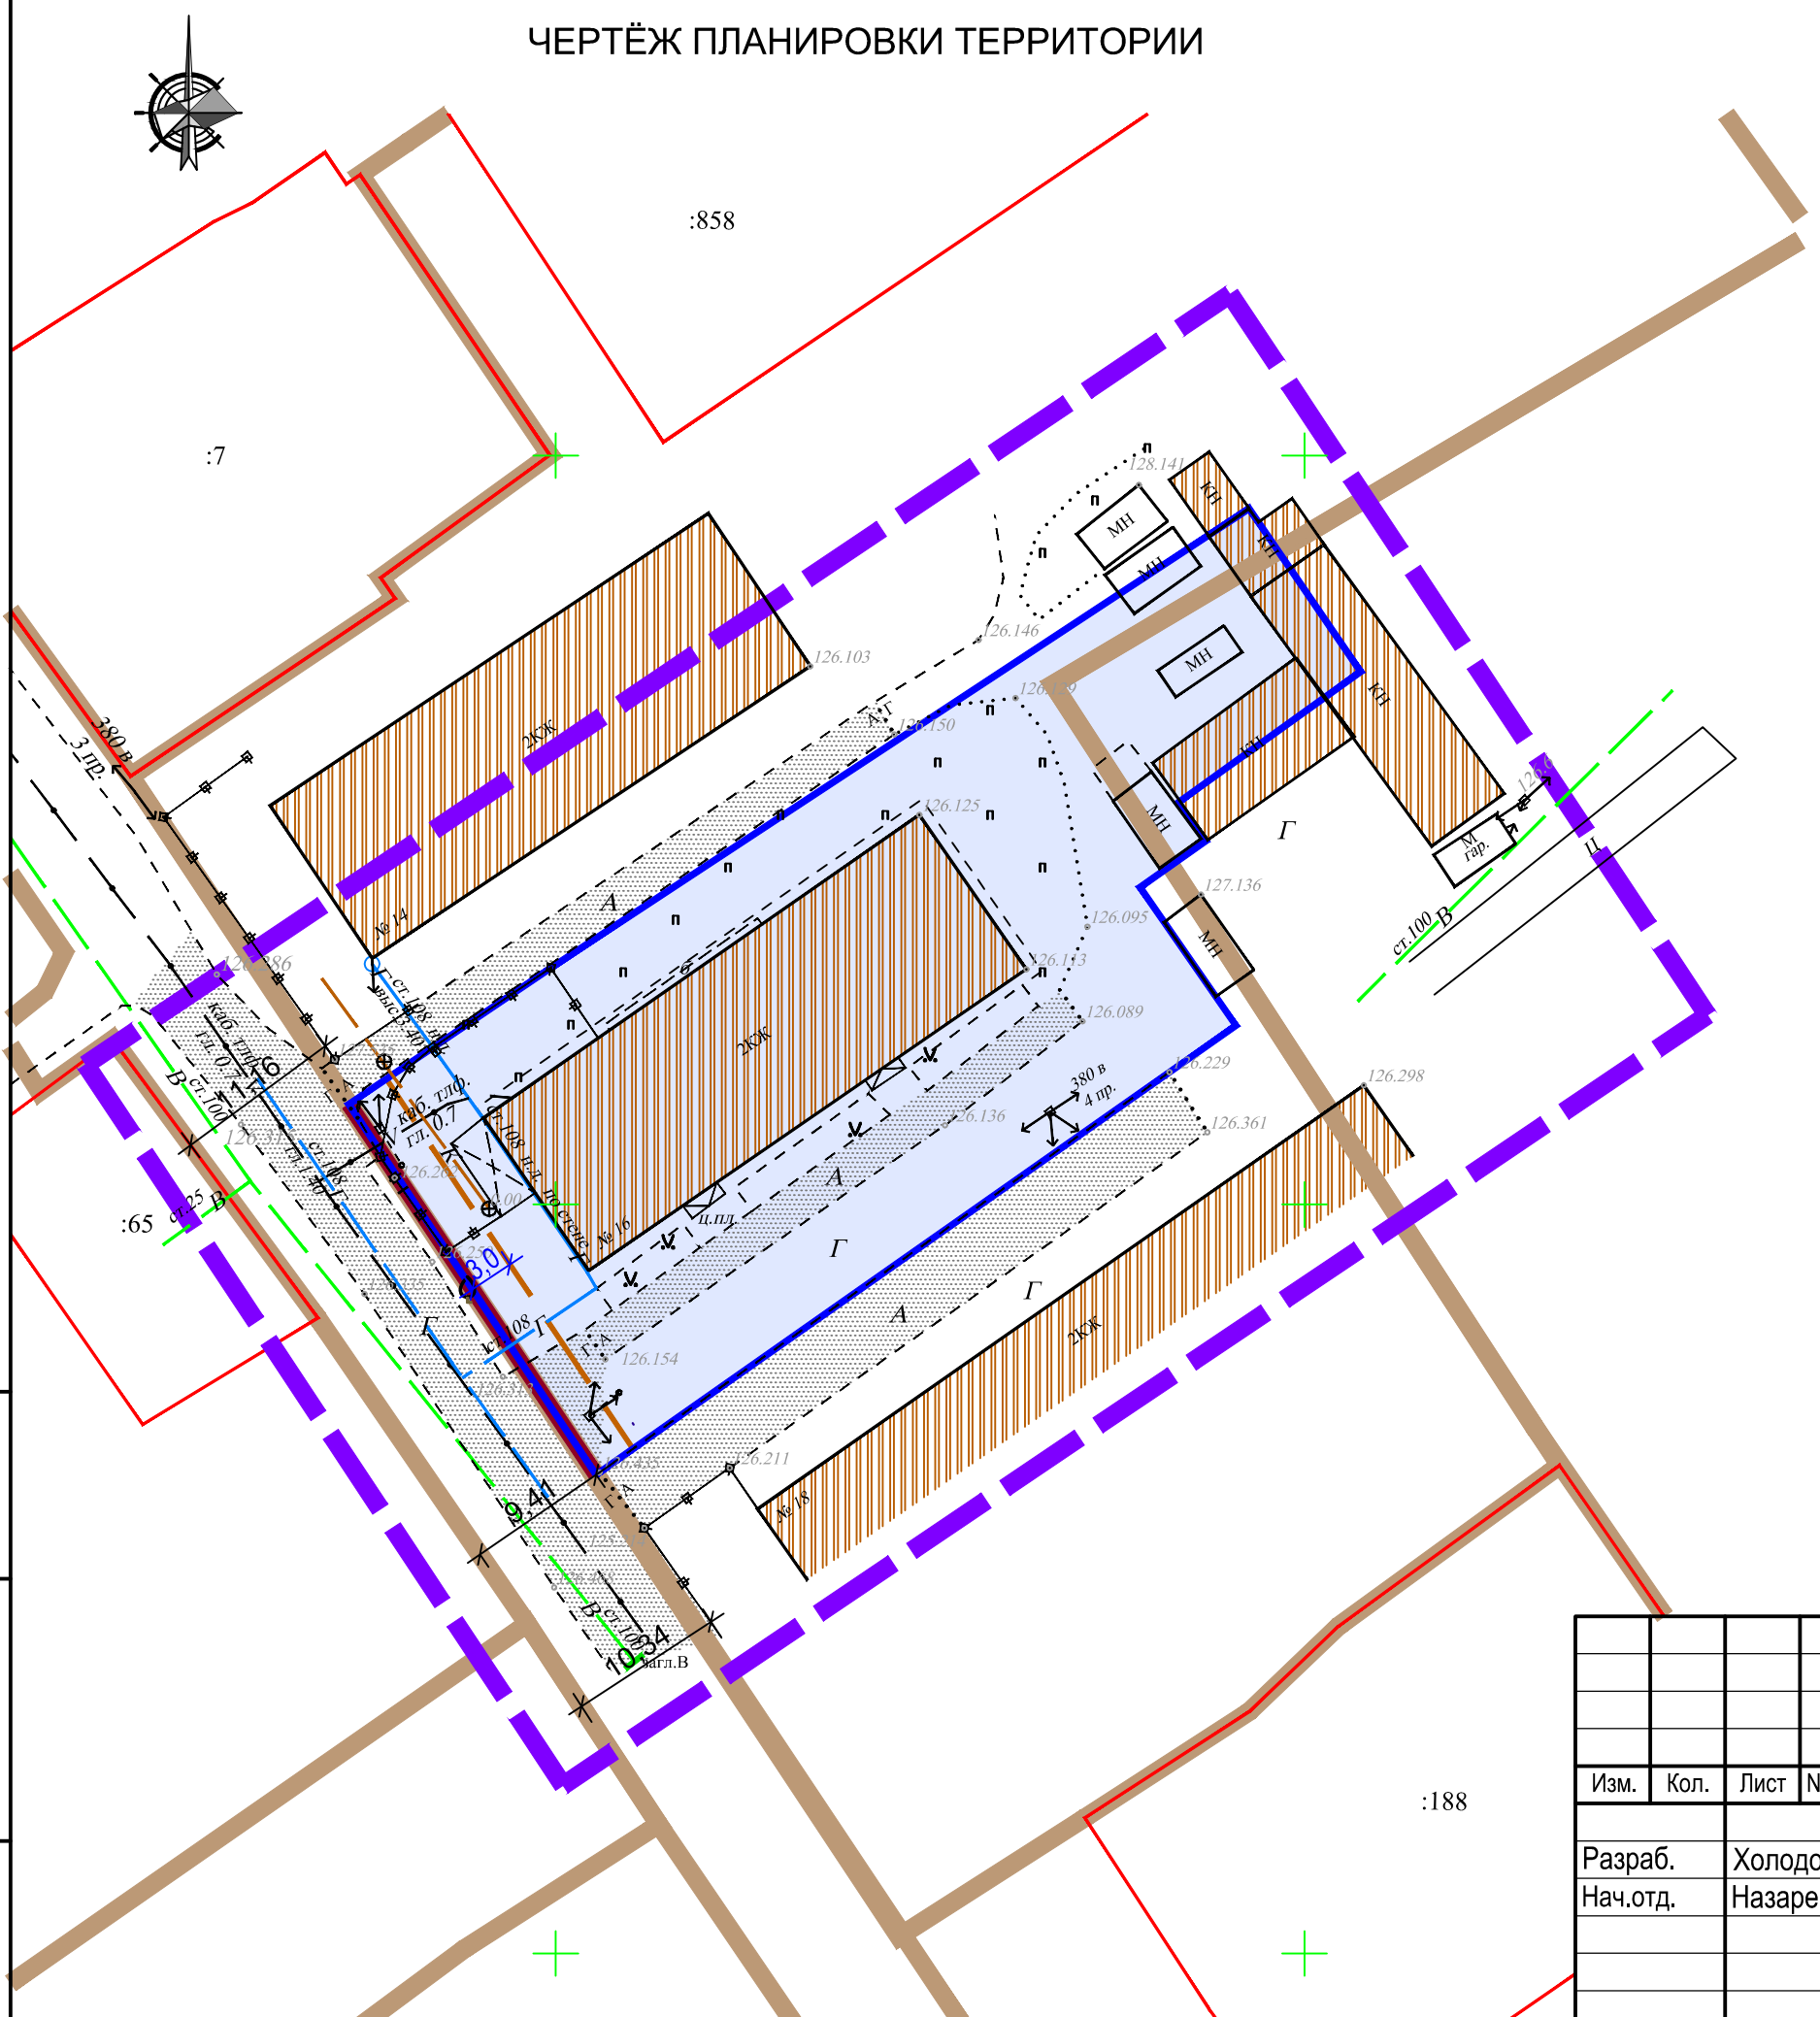


ЧЕРТЁЖ ПЛАНИРОВКИ ТЕРРИТОРИИ

УСЛОВНЫЕ ОБОЗНАЧЕНИЯ

-  Границы территориальных зон (сущ.) по ПЗЗ
-  Граница проектирования
-  Устанавливаемые красные линии
-  Линия регулирования застройки
-  Границы земельных участков, стоящих на кадастровом учете
-  Границы проектируемого земельного участка под существующий малоэтажный многоквартирный жилой дом
-  Здания и сооружения (сущ.)
-  Дороги, проезды (сущ.)
-  Линия электропередачи ВЛ-0,4 кВ
-  Водопровод
-  Газопровод низкого давления
-  Кабель связи
-  Канализация

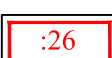

Размеры на чертеже даны в метрах (м)

Взам. инв. №
Подп. и дата
Инв. № подл.

						21 - 01 - П/009 - ППТ		
						Малоэтажная многоквартирная жилая застройка по адресу: Краснодарский край, Белореченский район, Юженское с.п., пос. Южный, ул. Центральная, №16		
Изм.	Кол.	Лист	№ док.	Подпись	Дата	Стадия	Лист	Листов
Разраб.		Холодова		<i>И. Холодова</i>	10.21г.	Проект планировки территории	ПП	2
Нач.отд.		Назаренко		<i>С. Назаренко</i>		Чертеж планировки территории. М 1:500		
						МУП "Архитектура и градостроительство МО Белореченский район"		