

АДМИНИСТРАЦИЯ МУНИЦИПАЛЬНОГО ОБРАЗОВАНИЯ  
БЕЛОРЕЧЕНСКИЙ РАЙОН

**ПОСТАНОВЛЕНИЕ**

от 14.08.2018

№ 1800

г. Белореченск

**О предоставлении разрешения на отклонение от предельных параметров разрешенной реконструкции индивидуального жилого дома на земельном участке по адресу: Краснодарский край, Белореченский район, Родниковское сельское поселение, поселок Родники, улица Офицерская, № 1/2**

На основании заявления Копнина Георгия Александровича и Копниной Риммы Владимировны, в части уменьшения минимальных отступов от границы земельного участка, в связи с существующей плотной застройкой и планируемой реконструкцией жилого дома по существующей линии застройки, учитывая результаты публичных слушаний от 30 июля 2018 года, в соответствии со статьей 40 Градостроительного кодекса Российской Федерации, в связи с перераспределением с 1 января 2016 года отдельных полномочий, установленных статьей 14 Федерального Закона от 6 октября 2003 года № 131-ФЗ «Об общих принципах организации местного самоуправления в Российской Федерации», между сельскими поселениями и районом на основании закона Краснодарского края от 8 августа 2016 года № 3459-КЗ «О закреплении за сельскими поселениями Краснодарского края отдельных вопросов местного значения городских поселений», Положением о публичных слушаниях в муниципальном образовании Белореченский район, руководствуясь статьей 31 Устава муниципального образования Белореченский район, постановляю:

1. Предоставить разрешение на отклонение от предельных параметров разрешенной реконструкции индивидуального жилого дома, путем строительства жилой пристройки, на земельном участке с кадастровым номером 23:39:0705001:188, площадью 1000 кв.м., по адресу: Краснодарский край, Белореченский район, Родниковское сельское поселение, поселок Родники, улица Офицерская, № 1/2, определив отступ от границы земельного участка по адресу: поселок Родники, улица Офицерская, № 1/3 – 1,4 метра, в соответствии с прилагаемой схемой.

2. Контроль за выполнением настоящего постановления возложить на заместителя главы муниципального образования Белореченский район С.А.Семейкина.

3. Постановление вступает в силу со дня его подписания.

Глава муниципального образования  
Белореченский район




Д.А.Федоренко

Приложение

к постановлению администрации  
муниципального образования

Белореченский район

от 14.08. 2018 № 1800

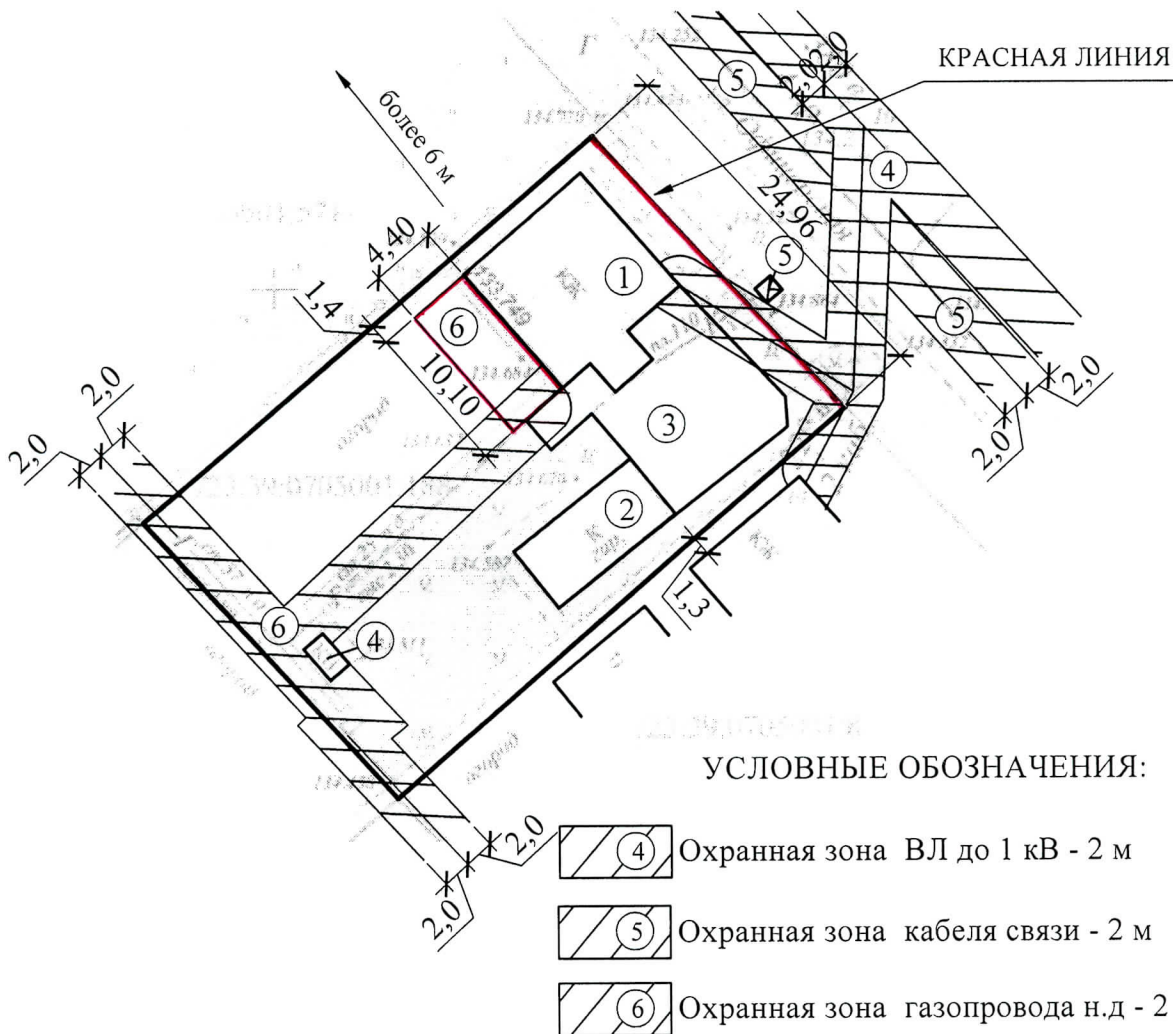

ЭКСПЛИКАЦИЯ

СУЩЕСТВУЮЩИХ СТРОЕНИЙ:

1. Индивидуальный жилой дом
2. Гараж
3. Навес
4. Туалет
5. Местные очистные сооружения

ЭКСПЛИКАЦИЯ

ПРОЕКТИРУЕМЫХ СТРОЕНИЙ:

6. Жилая пристройка к индивидуальному жилому дому

КС-2018 СП

В.и.о.дир. МУП	Огородникова Л.И.	Заказчики: <b>Копнин Георгий Александрович,</b> <b>Копнина Римма Владимировна</b>			
Техник	Клюс Е.В.	Белореченский район, поселок Родники, улица Офицерская, № 1/2	Стадия	Лист	Листов
			СП	1	1
		Схема планировочной организации земельного участка М 1:500 31.05.2018	МУП "Архитектура и градостроительство муниципального образования Белореченский район"		