



АДМИНИСТРАЦИЯ МУНИЦИПАЛЬНОГО ОБРАЗОВАНИЯ
БЕЛОРЕЧЕНСКИЙ РАЙОН

ПОСТАНОВЛЕНИЕ

от 04.05.2018

№ 57

г. Белореченск

**О предоставлении разрешения на отклонение
от предельных параметров разрешенного строительства
индивидуального жилого дома по адресу:
Краснодарский край, Белореченский район, Юженское
сельское поселение, поселок Южный,
улица Полевая, №39А/1**

На основании поступившего заявления собственника земельного участка Кощевой Вероники Вячеславовны (государственная регистрация права от 26 ноября 2018 года №23-39:1002002-822-23/007/2018-3) в части отступов от границ земельного участка, в связи с наличием на земельном участке охранной зоны воздушной линии электропередачи ВЛ-35 кВ «Белореченская-Пшехская», учитывая результаты публичных слушаний от 18 февраля 2019 года, в соответствии со статьями 5.1, 40 Градостроительного кодекса Российской Федерации, Положением об общественных обсуждениях и публичных слушаниях в муниципальном образовании Белореченский район, утвержденных решением Совета муниципального образования Белореченский район от 3 августа 2018 года № 530, Правилами землепользования и застройки Юженского сельского поселения Белореченского района, утвержденными решением Совета муниципального образования Белореченского района от 27 мая 2016 года № 303 (в редакции от 25 сентября 2017 года № 449), постановлением администрации муниципального образования Белореченский район от 4 июля 2017 года № 1669 «Об образовании комиссии по вопросам градостроительства, землепользования и застройки на территории муниципального образования Белореченский район», руководствуясь статьёй 31 Устава муниципального образования Белореченский район, постановляю:

1. Предоставить разрешение на отклонение от предельных параметров разрешенного строительства индивидуального жилого дома по адресу: Краснодарский край, Белореченский район, Юженское сельское поселение, поселок Южный, улица Полевая, №39А/1, определить отступом от границы смежного земельного участка с К№23-39:1002002-821 – 1,3 метра, в соответствии с прилагаемой схемой.

2. Контроль за выполнением настоящего постановления возложить на заместителя главы муниципального образования Белореченский район С.А.Семейкина.

3. Постановление вступает в силу со дня его подписания.


Глава муниципального образования
Белореченский район

А.Н.Шаповалов





ПРИЛОЖЕНИЕ
к постановлению администрации
муниципального образования
Белореченский район
от 04.03.2019 № 501

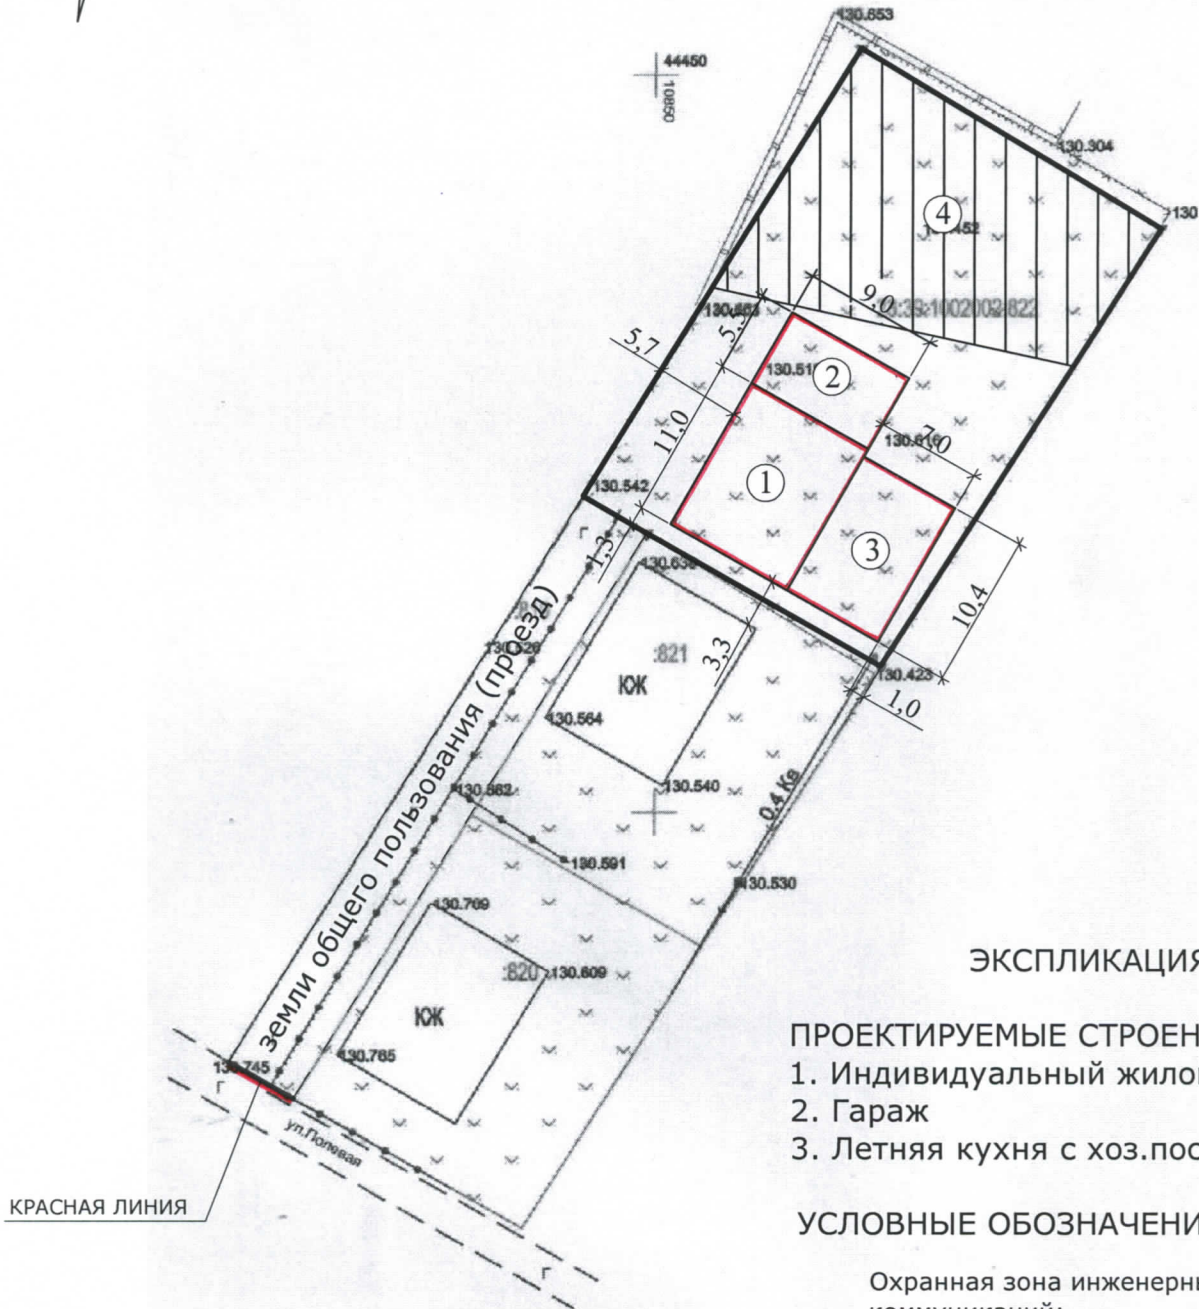

ЭКСПЛИКАЦИЯ

ПРОЕКТИРУЕМЫЕ СТРОЕНИЯ :

1. Индивидуальный жилой дом
2. Гараж
3. Летняя кухня с хоз.постройкой

УСЛОВНЫЕ ОБОЗНАЧЕНИЯ

Охранная зона инженерных коммуникаций:
границ охранной зоны воздушной линии электропередачи ВЛ 35 кВ
"Белореченская - Пшехская"

Площадь земельного участка 824 кв.м
Кадастровый номер 23:39:1002002:822

Заказчик:		Адрес: Белореченский район, поселок Южный, улица Полевая, № 39А/1	Стадия	Лист	Листов
Кощева В.В.			СХ	1	1
		Схема планировочной организации земельного участка М 1:500			