



Чертеж межевания территории

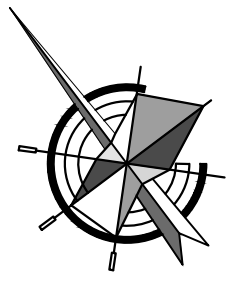

Трансформаторная подстанция
ТП-10/04.кВ 250кВА

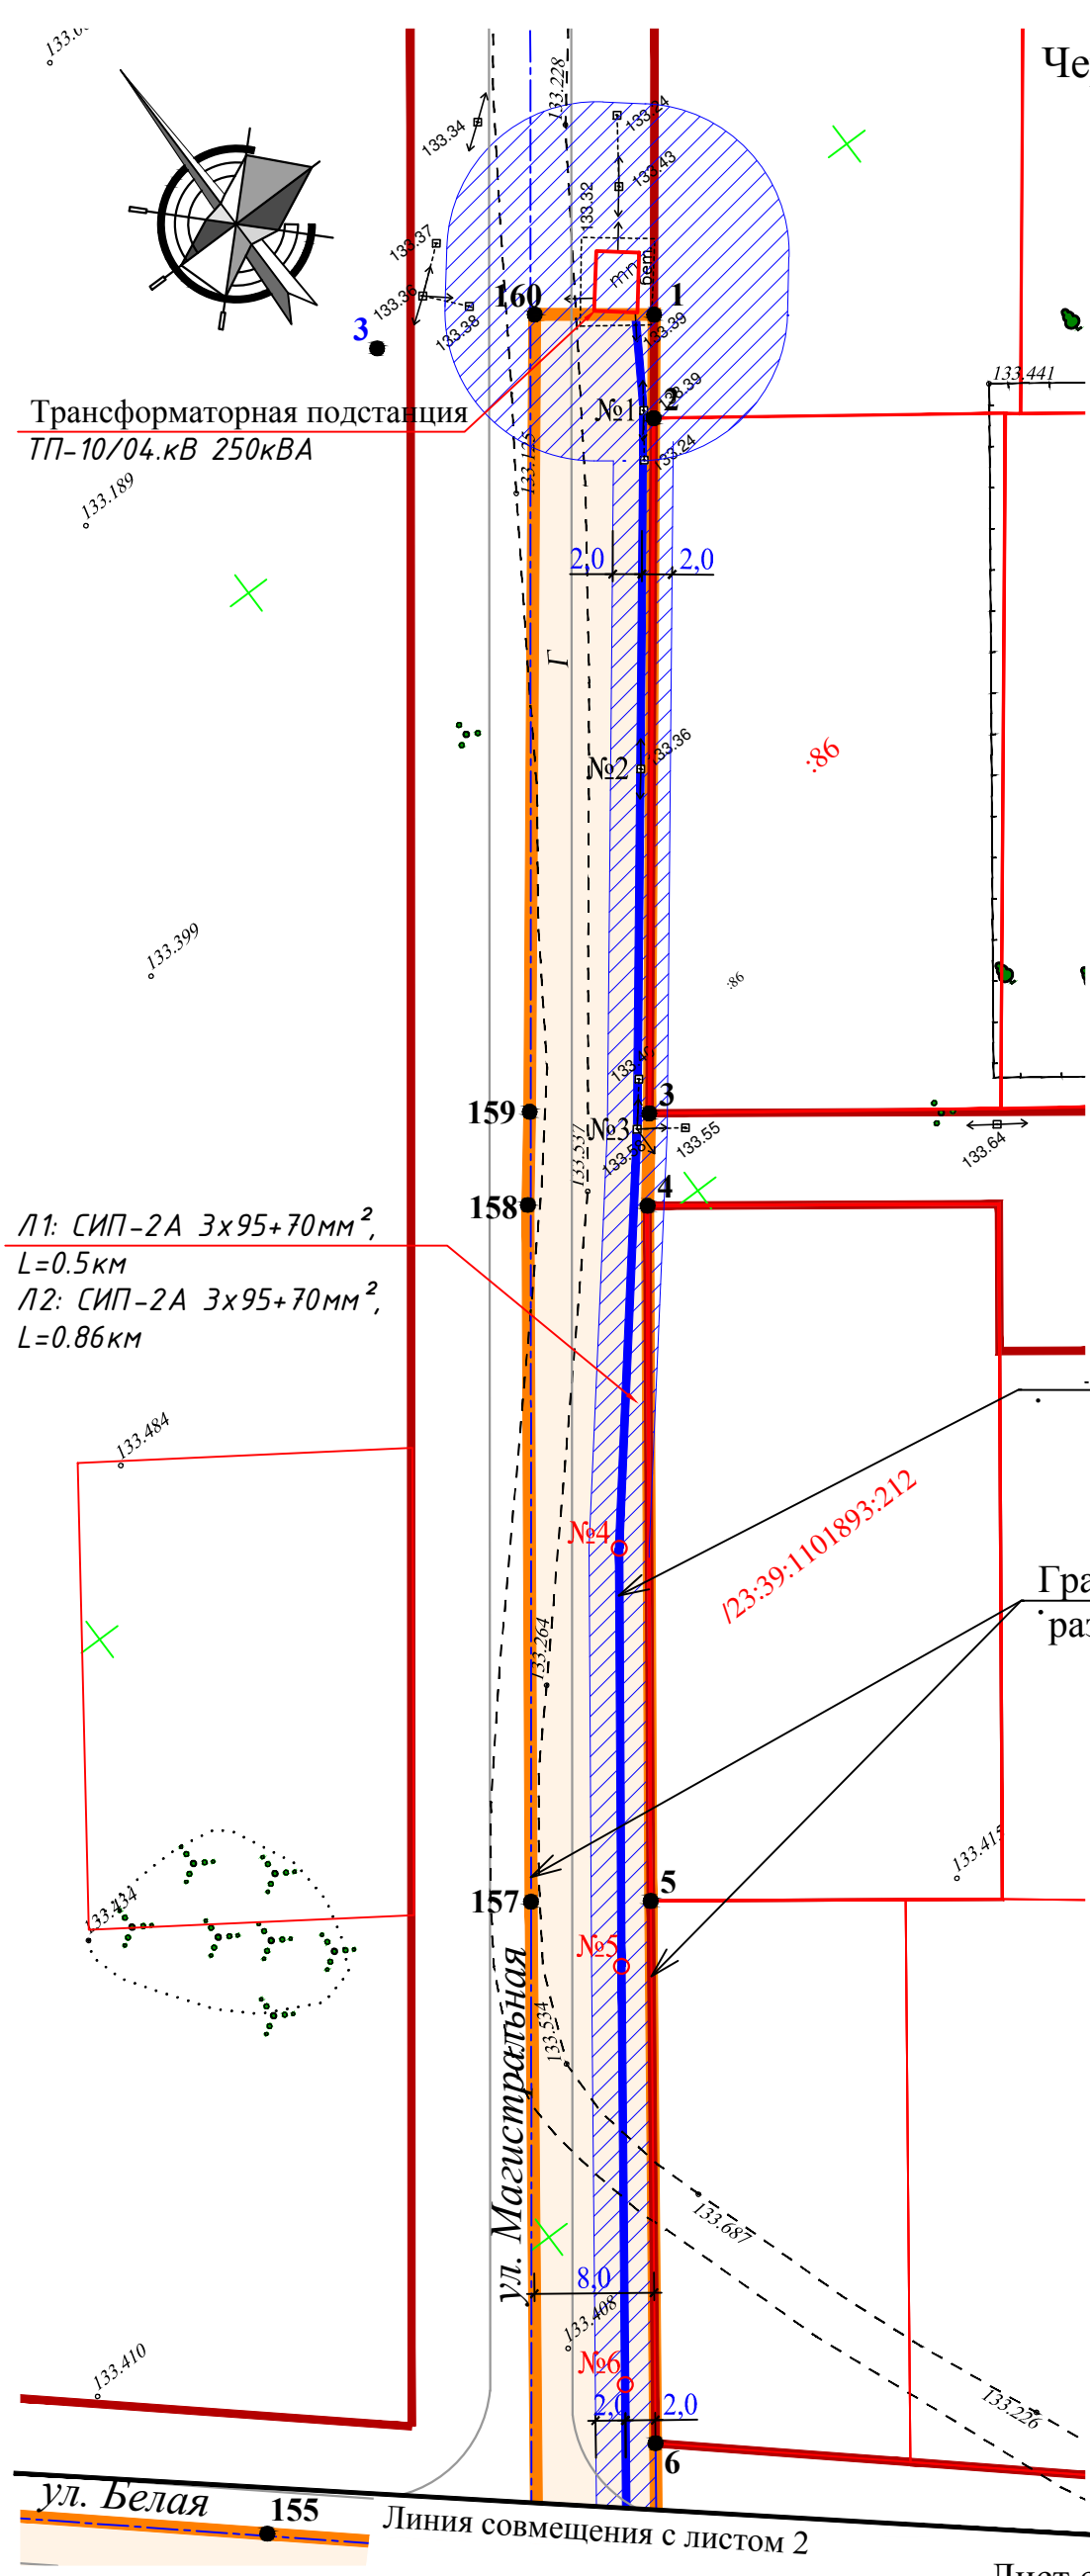

Л1: СИП-2А 3x95+70мм²,
L=0.5км
Л2: СИП-2А 3x95+70мм²,
L=0.86км

Проектируемый
линейный объект

Границы зоны планируемого
размещения линейного объекта

УСЛОВНЫЕ ОБОЗНАЧЕНИЯ

- - Проектируемая ВЛ-0,4 кВ
- Охранная зона ВЛ-0,4 кВ
- Граница зоны планируемого размещения линейного объекта
- Зона планируемого размещения линейного объекта
- 3 - Характерные точки границы зоны планируемого размещения ВЛ-0,4кВ
- Граница существующих земельных участков
- :26 - Номер земельного участка в кадастровом квартале
- Красная линия
- Проектируемая дорога

ул. Белая 155
Линия совмещения с листом 2


Лист смотри совместно с листом 2.

Инв. № подл. Подпись и дата. Взам. инв. №


Изм.	Кол.уч.	Лист	№Док	Подп.	Дата
Разраб.		Шпакова		<i>Шпакова</i>	11.17
ГАП		Назаренко		<i>Назаренко</i>	11.17

17-166 - ПМТ			
ВЛ-04 кВ в микрорайоне «Солнечный», расположенный на территории города Белореченска Белореченского района Краснодарского края			
Проект межевания территории для линейного объекта	Стадия П	Лист 1	Листов
Чертеж межевания территории М1:500	МУП "Архитектура и градостроительство МО Белореченский район"		

Чертеж межевания территории

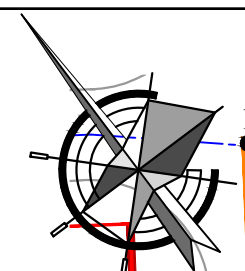

Существующий участок ВЛ-0,4кВ демонтировать с существующих опор и смонтировать совместным подвесом с проектируемыми линиями

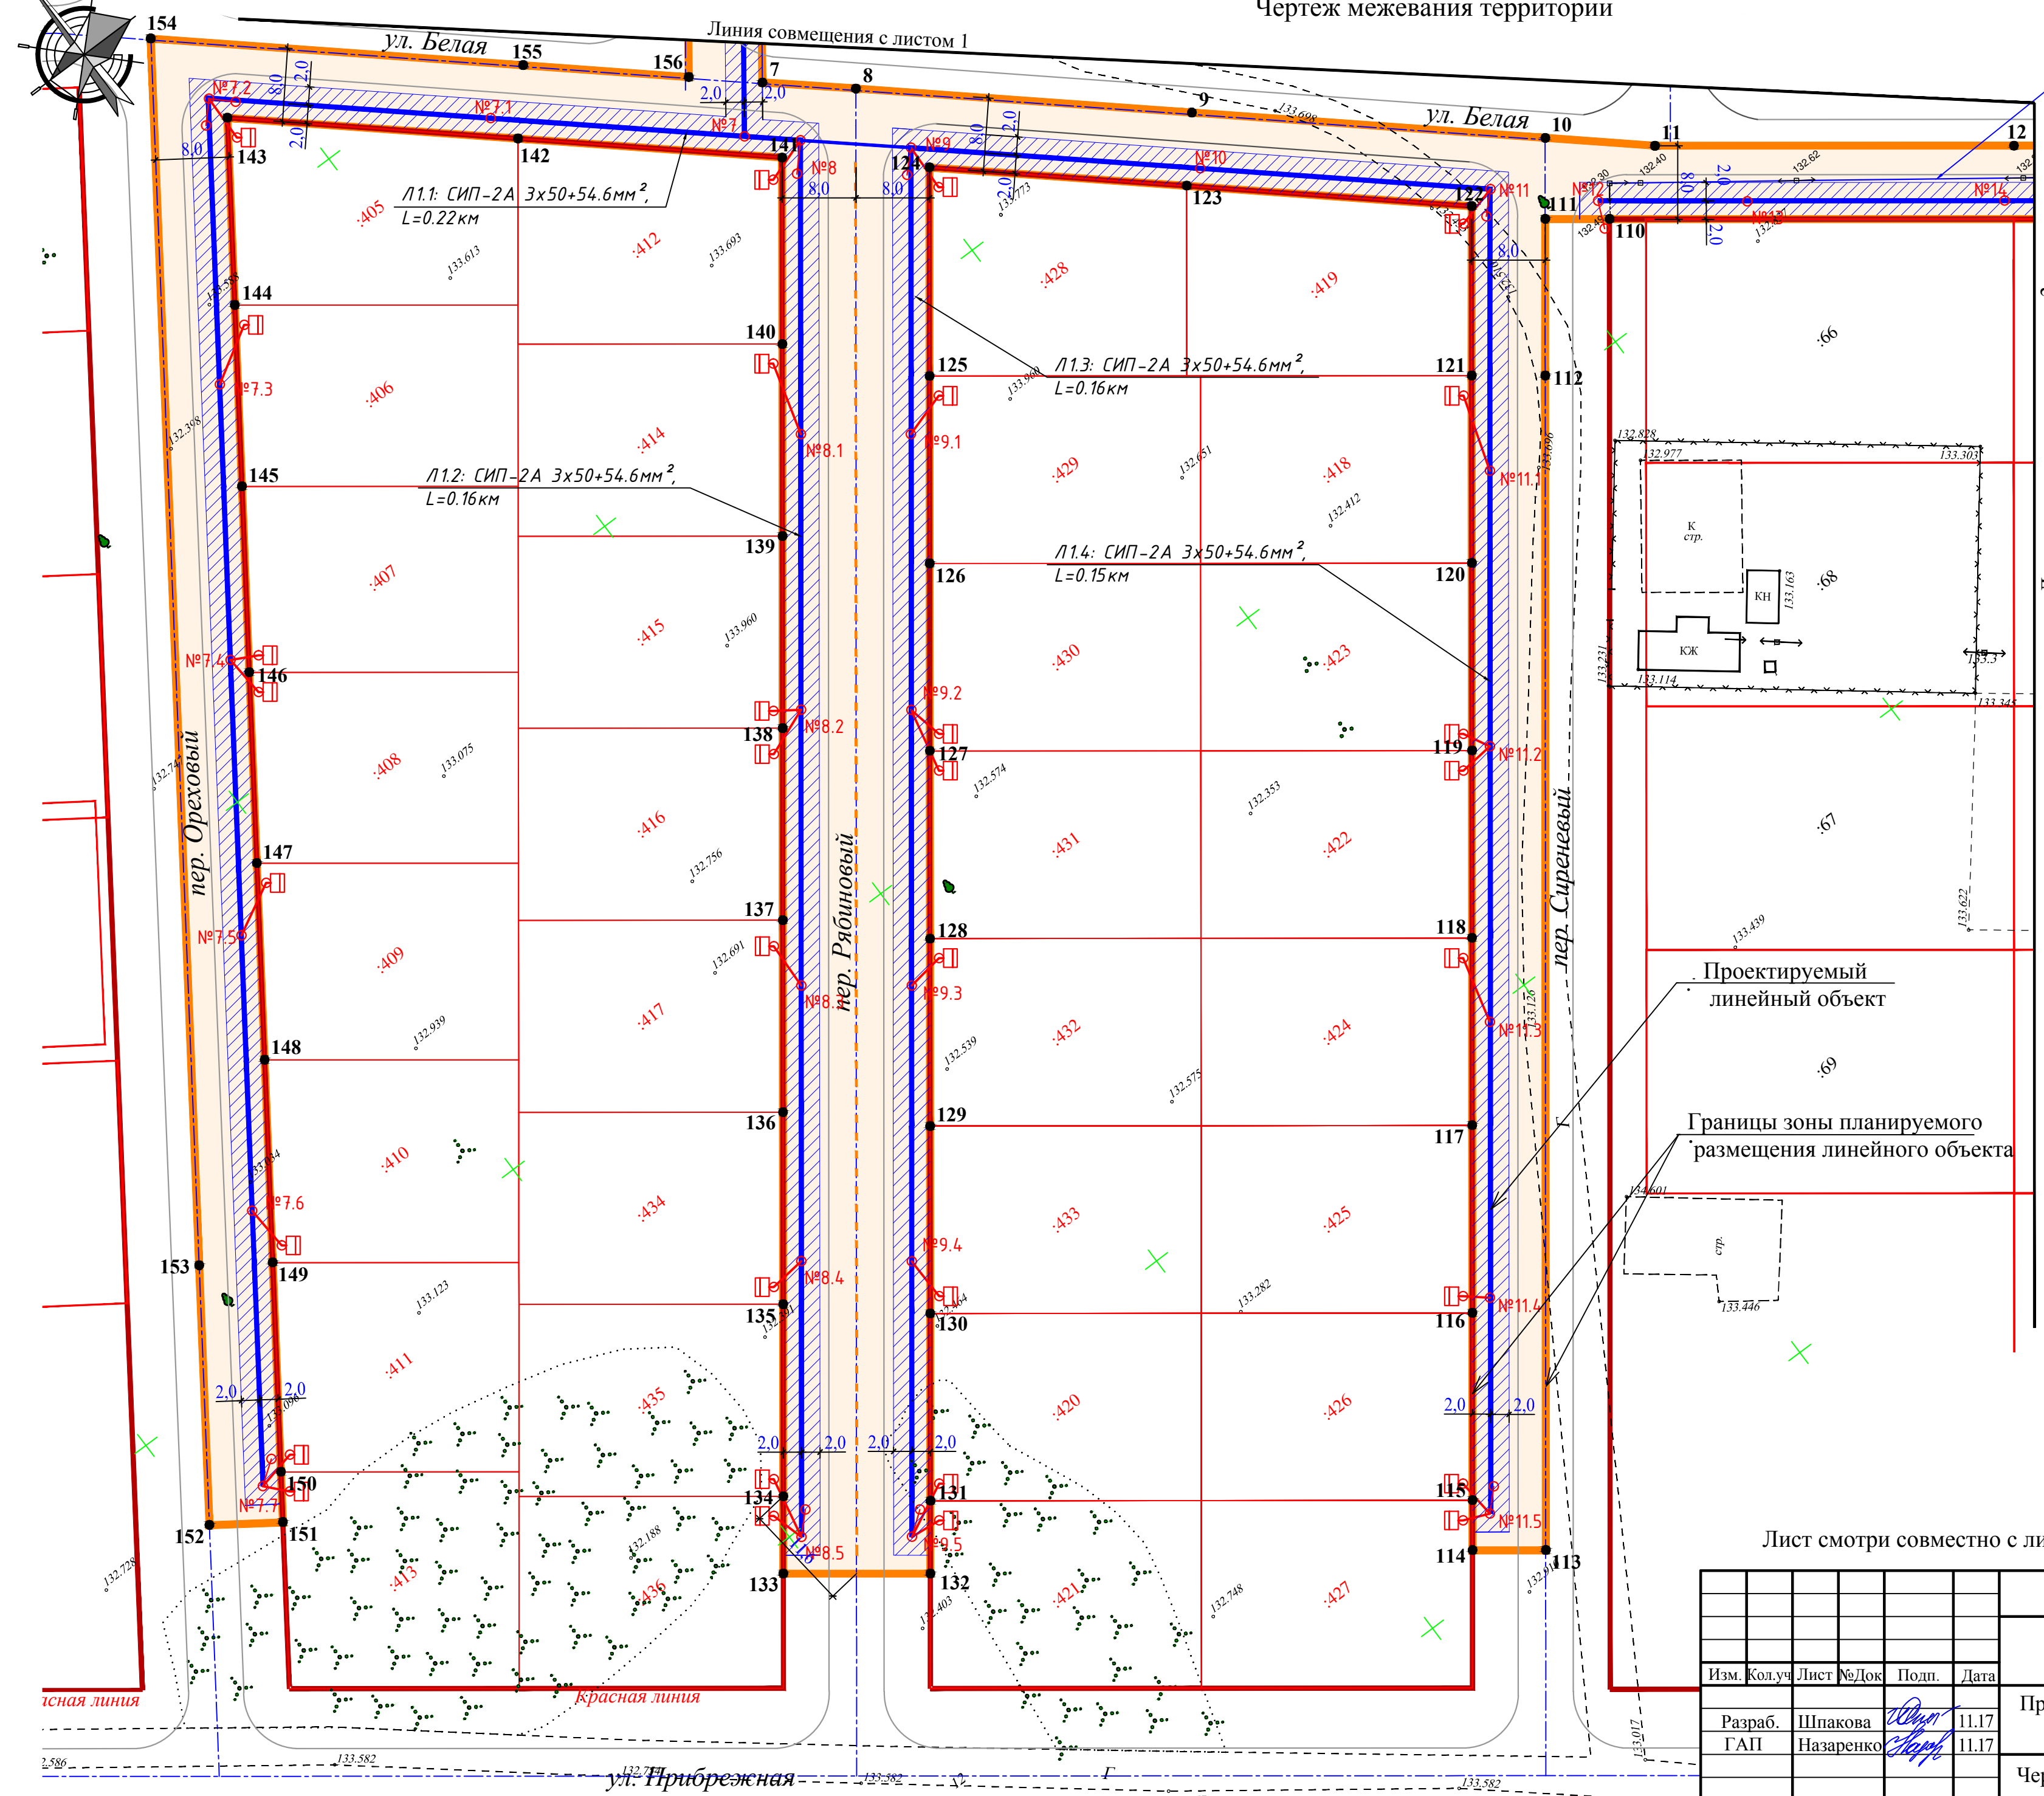

УСЛОВНЫЕ ОБОЗНАЧЕНИЯ

- - Проектируемая ВЛ-0,4 кВ
- Охранная зона ВЛ-0,4 кВ
- Граница зоны планируемого размещения линейного объекта
- Зона планируемого размещения линейного объекта
- 3 - Характерные точки границы зоны планируемого размещения ВЛ-0,4кВ
- Граница существующих земельных участков
- :26 - Номер земельного участка в кадастровом квартале
- Красная линия
- Проектируемая дорога


Проектируемый линейный объект

Границы зоны планируемого размещения линейного объекта

Лист смотри совместно с листом 1, 3.

17-166 - ПМТ					
ВЛ-04 кВ в микрорайоне «Солнечный», расположенный на территории города Белореченска Белореченского района Краснодарского края					
Изм.	Кол.уч.	Лист	№Док	Подп.	Дата
Разраб.	Шпакова				11.17
ГАП	Назаренко				11.17
Проект межевания территории для линейного объекта					Стадия
					П
Чертеж межевания территории М1:500					Лист
					2
					Листов
МуП "Архитектура и градостроительство МО Белореченский район"					

Инв. № подл. Подпись и дата Взам. инв. №

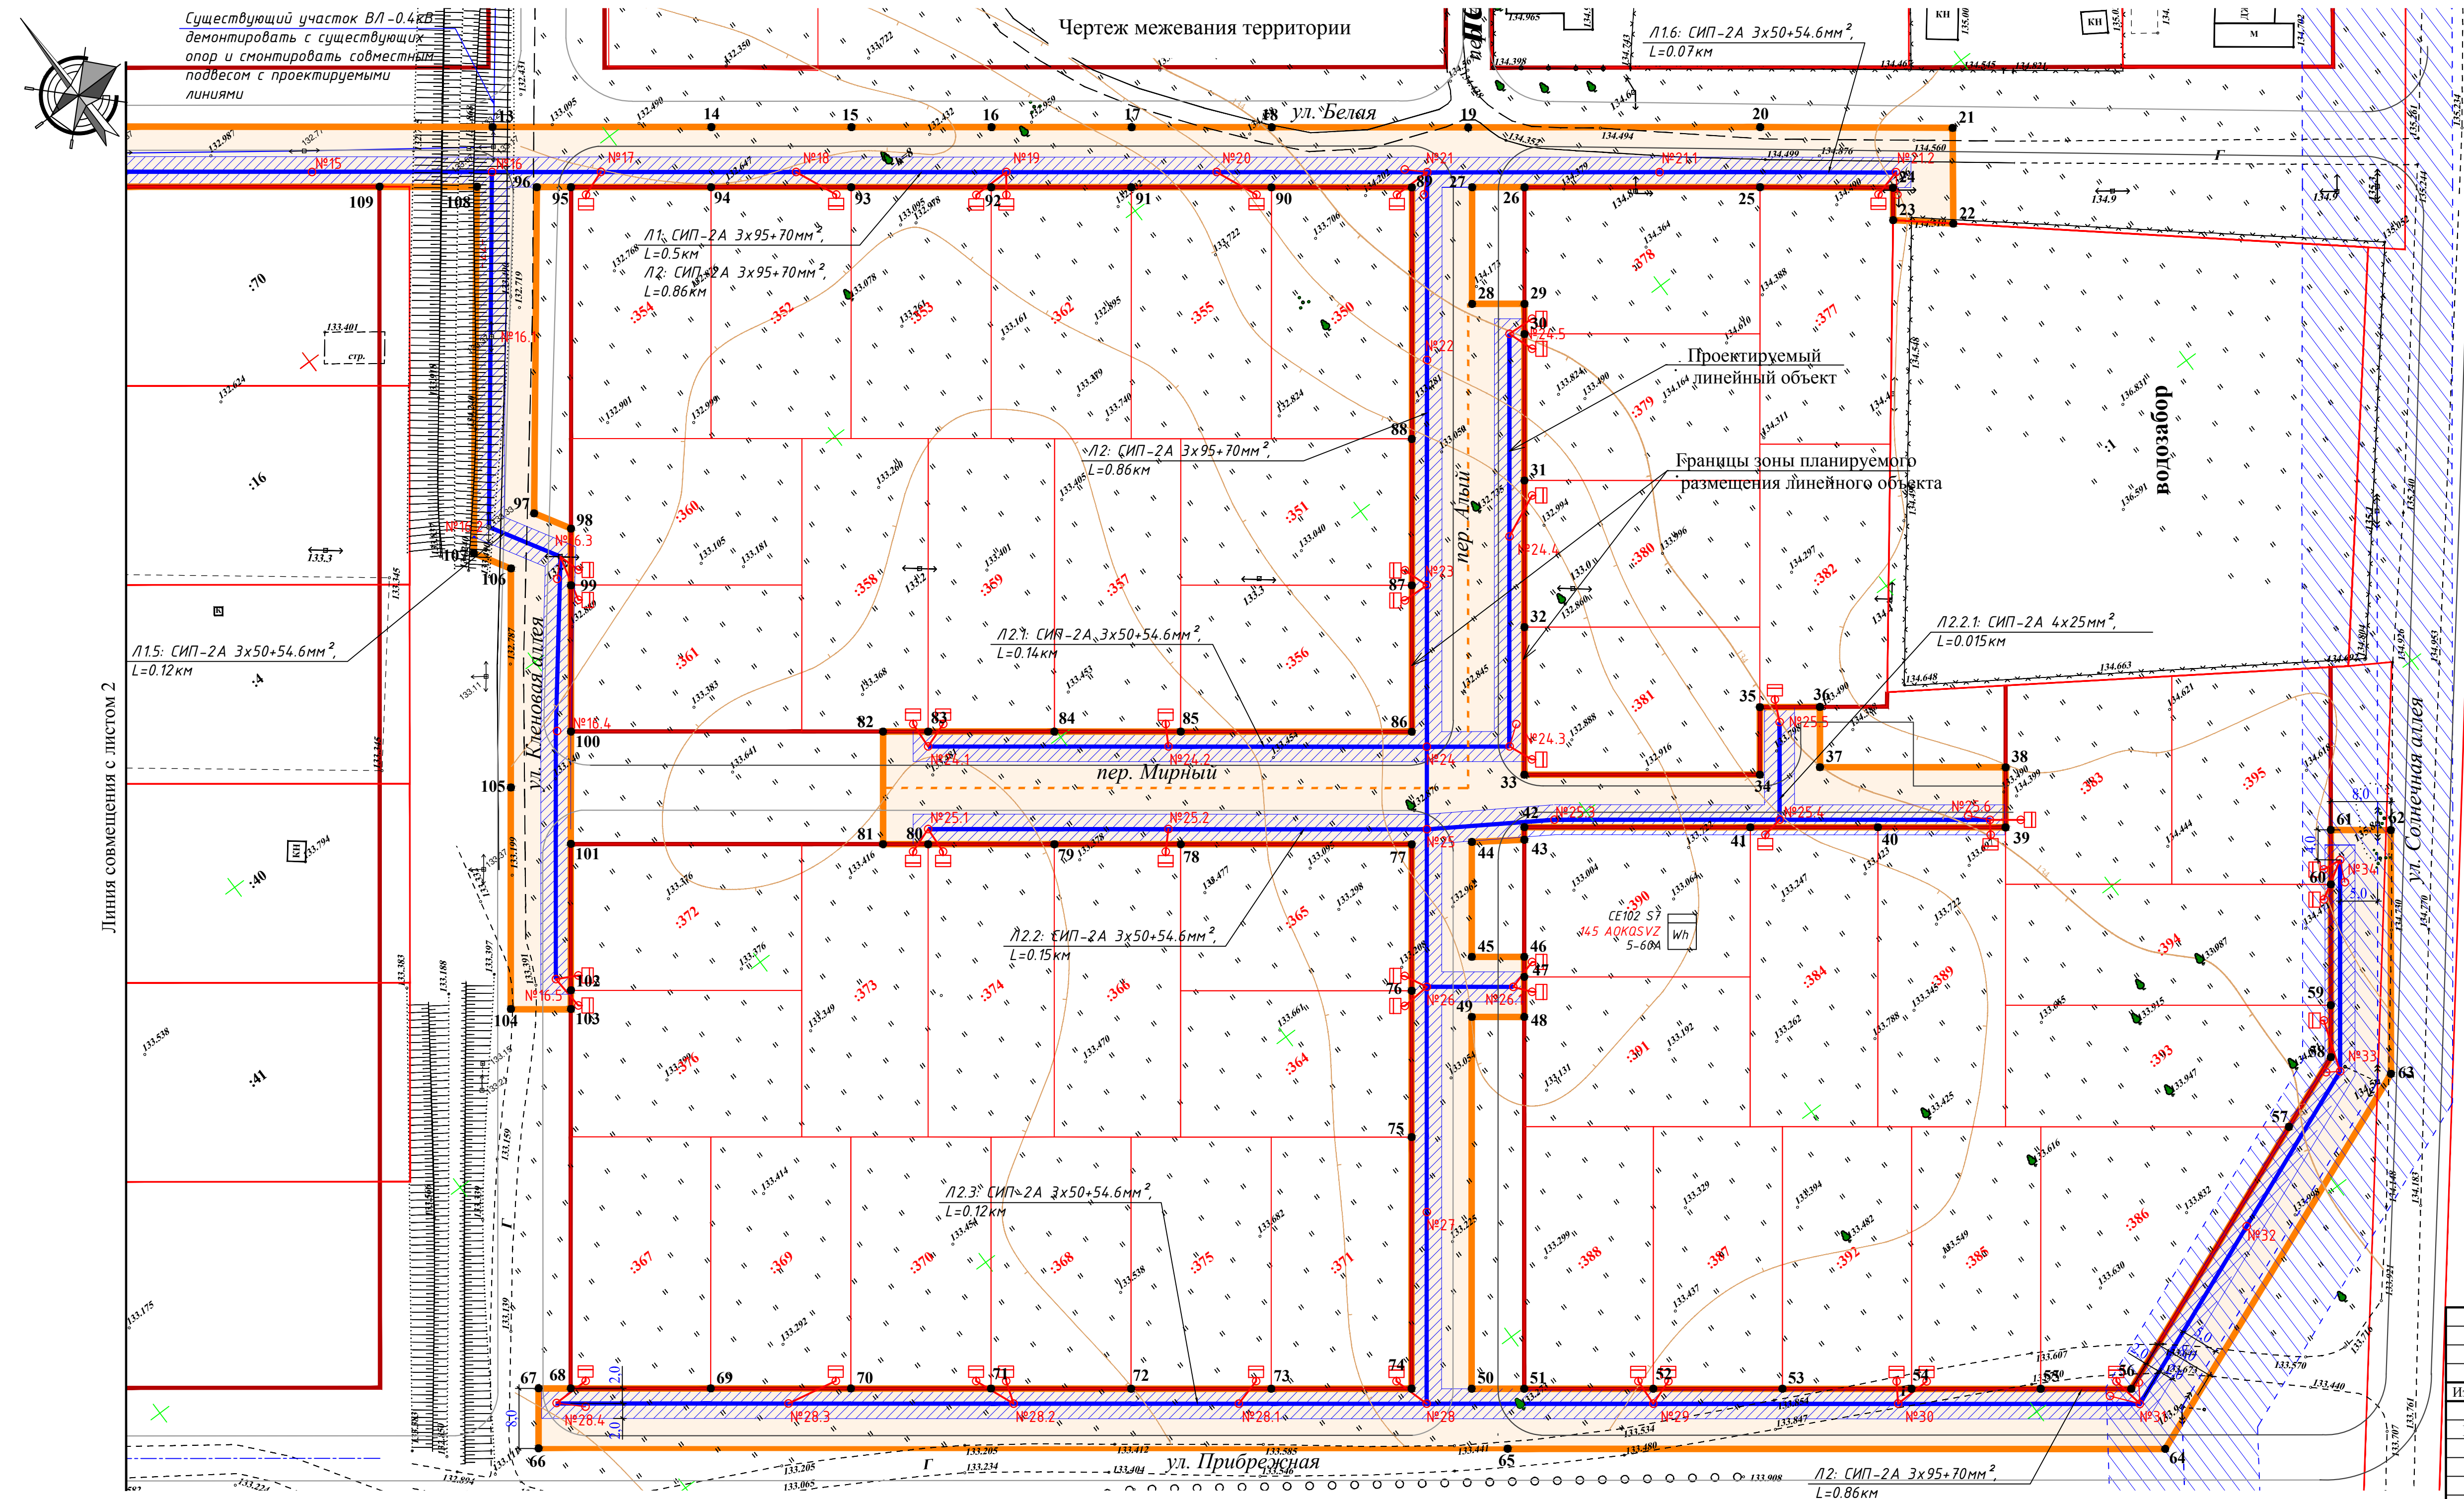

- УСЛОВНЫЕ ОБОЗНАЧЕНИЯ**
- - Проектируемая ВЛ-0,4 кВ
 - Охранная зона ВЛ-0,4 кВ
 - Граница зоны планируемого размещения линейного объекта
 - Зона планируемого размещения линейного объекта
 - 3 - Характерные точки границы зоны планируемого размещения ВЛ-0,4кВ
 - Граница существующих земельных участков
 - №26 - Номер земельного участка в кадастровом квартале
 - Красная линия
 - Охранная зона ЛЭП-10 кВ
 - Проектируемая дорога

Линия совмещения с листом 2

Лист смотри совместно с листом 2.

				17-166 - ПМТ		
				ВЛ-04 кВ в микрорайоне «Солнечный», расположенный на территории города Белореченска Белореченского района Краснодарского края		
Изм.	Код.уч.	Лист №Док.	Подп.	Дата	Проект межевания территории для линейного объекта	Стадия
						Лист
						Листов
Разраб.	Шпакова	Дон		11.17	Чертеж межевания территории М1:500	МУП "Архитектура и градостроительство МО Белореченский район"
ГАП	Назаренко	Шаф		11.17		

Ивл. № подл. Подпись и дата. Взам. инв. №