
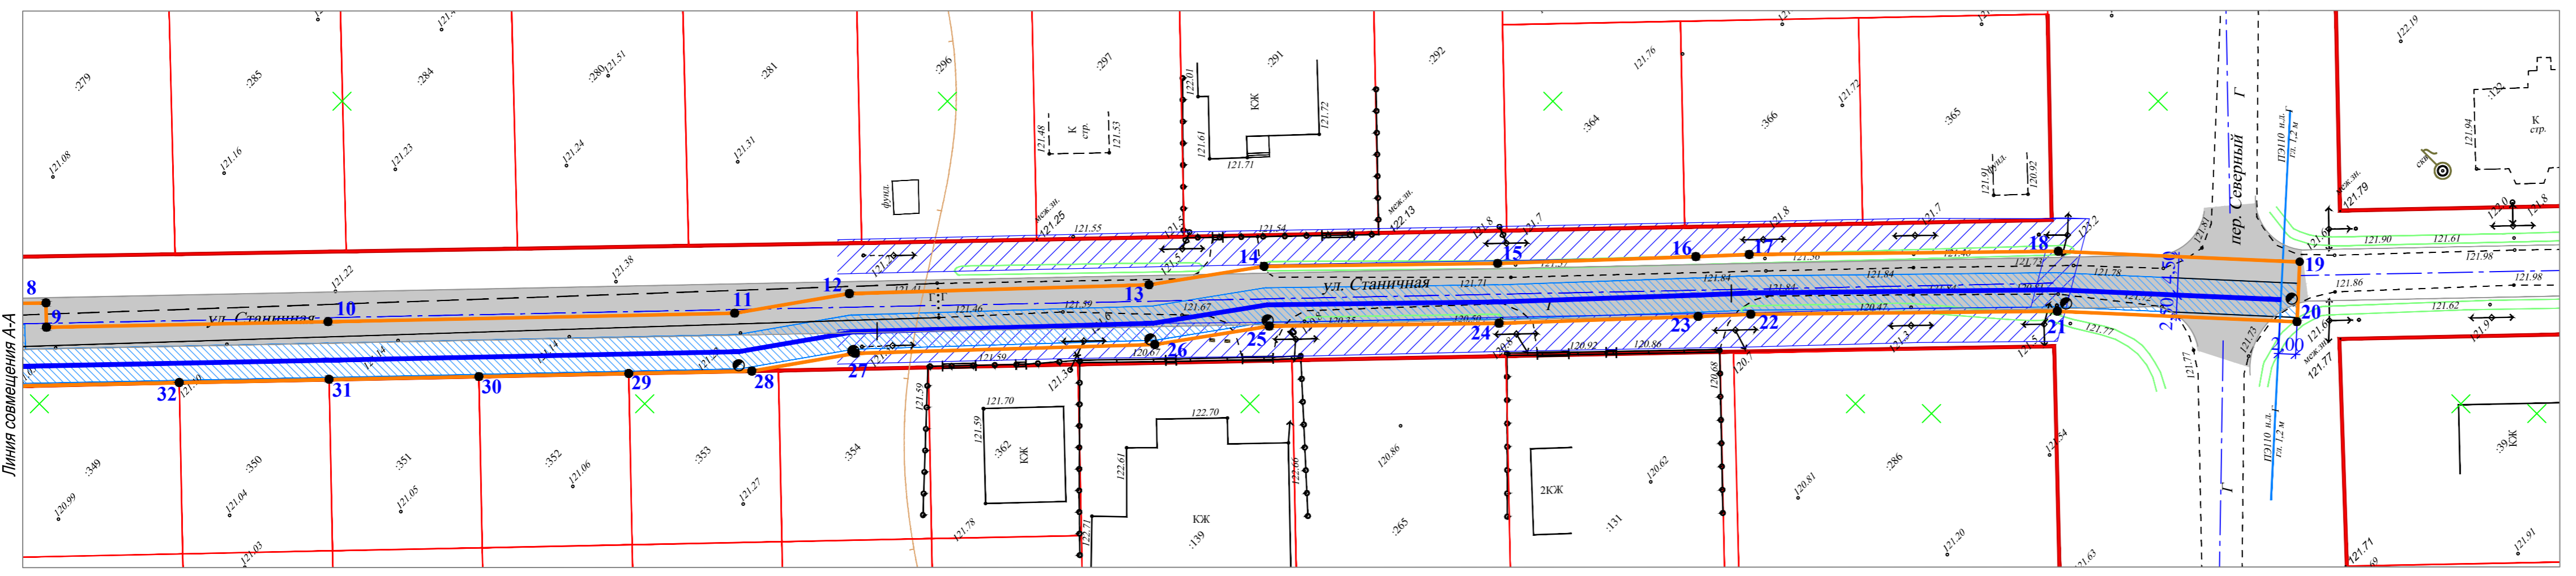
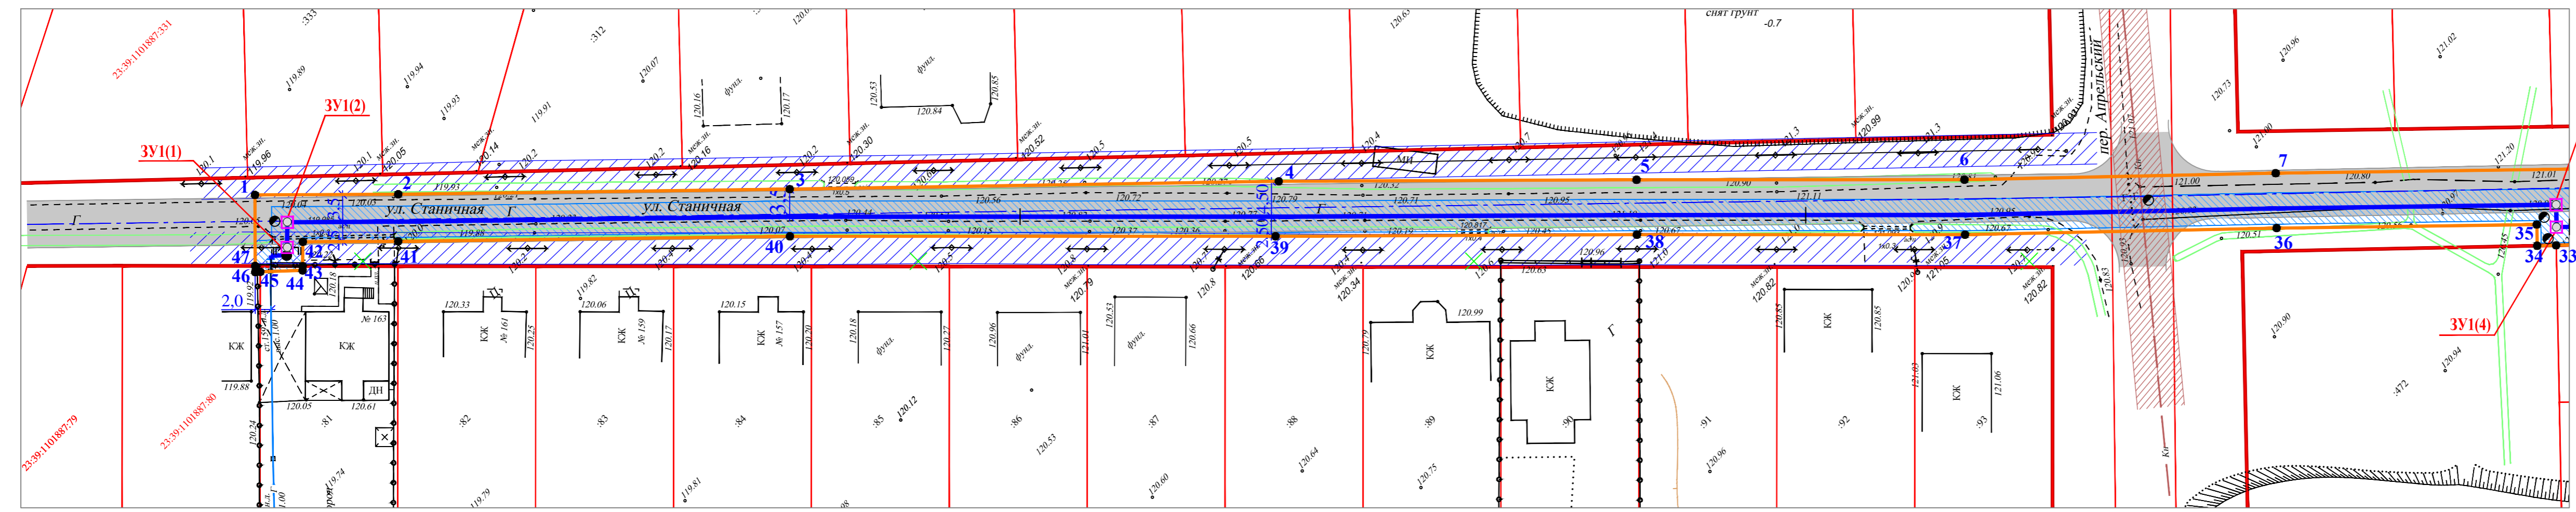


Чертеж межевания территории

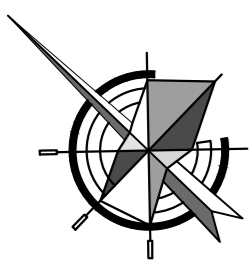

УСЛОВНЫЕ ОБОЗНАЧЕНИЯ

- Проектируемый газопровод
- Охранная зона газопровода
- Граница зоны планируемого размещения газопровода н. д.
- Красная линия
- Характерные точки границы зоны планируемого размещения газопровода н. д.
- Земельный участок в постоянное пользование под ковер
- Проектируемая дорога местного значения
- Граница существующих участков
- Номер земельного участка в кадастровом квартале
- Охранная зона ВЛ 0,4 кВ
- Охранная зона напорной канализации

СОГЛАСОВАНО:
 Глава Белореченского городского поселения Белореченского района

И. о. начальника управления архитектуры и градостроительства администрации муниципального образования Белореченский район



А.Н. Шаповалов





Д.В. Беленко

17-168 - ПМТ					
Газопровод низкого давления по ул. Станичной микрорайона "Северный", расположенный на территории города Белореченска Белореченского района Краснодарского края					
Изм.	Кол.уч.	Лист	Ф.Док.	Подп.	Дата
Разраб.	Шпакова	12.17			
ГАП	Назаренко	12.17			
Проект планировки территории для линейного объекта				Стадия	Лист
				П	1
Газопровод низкого давления ПК0 - ПК5+64.1. Чертеж межевания территории. М 1:500				МУП "Архитектура и градостроительство МО Белореченский район"	

Изм. №, полл. Попись и дата. Взам. инв. №

Чертеж межевания территории

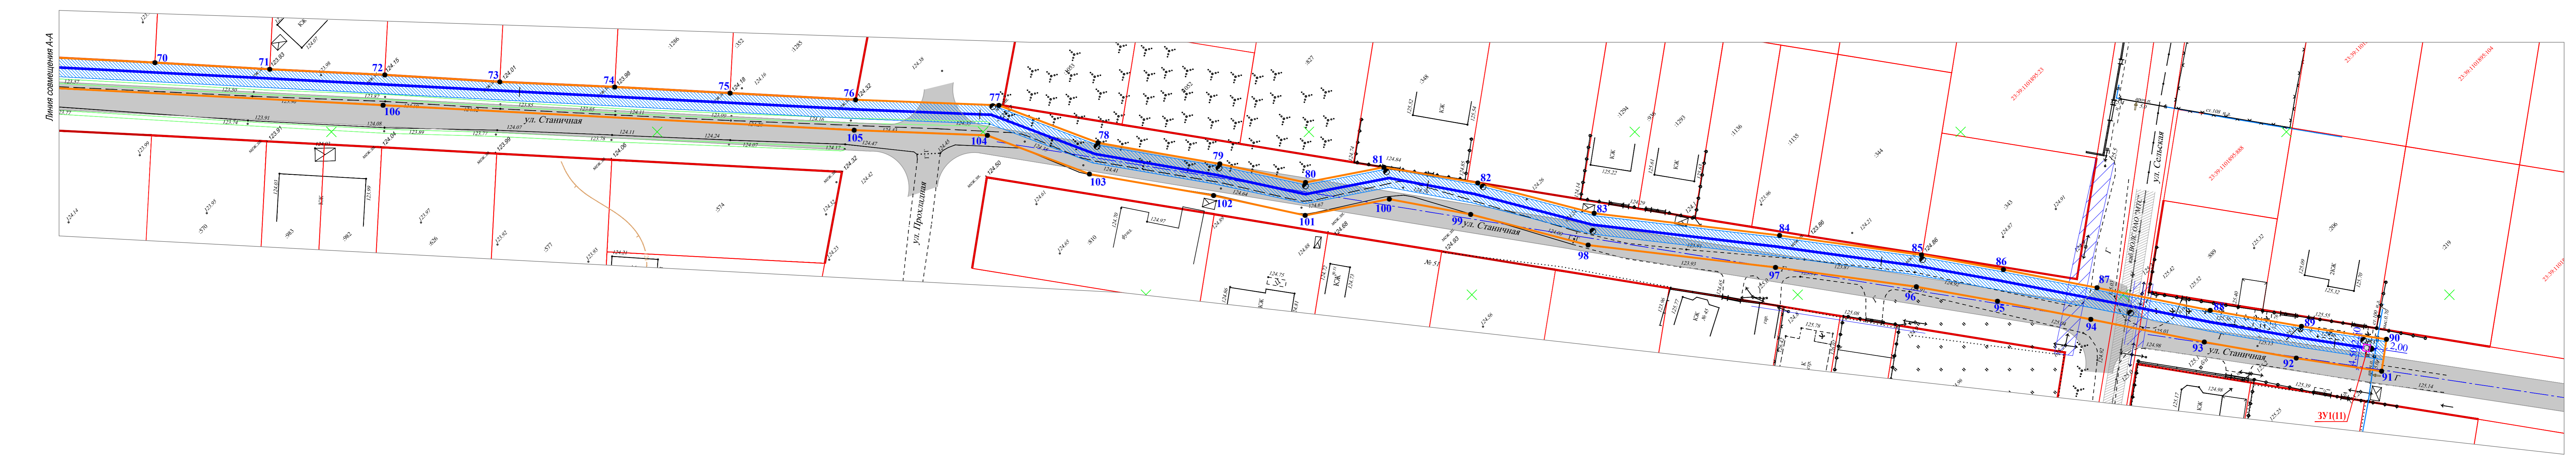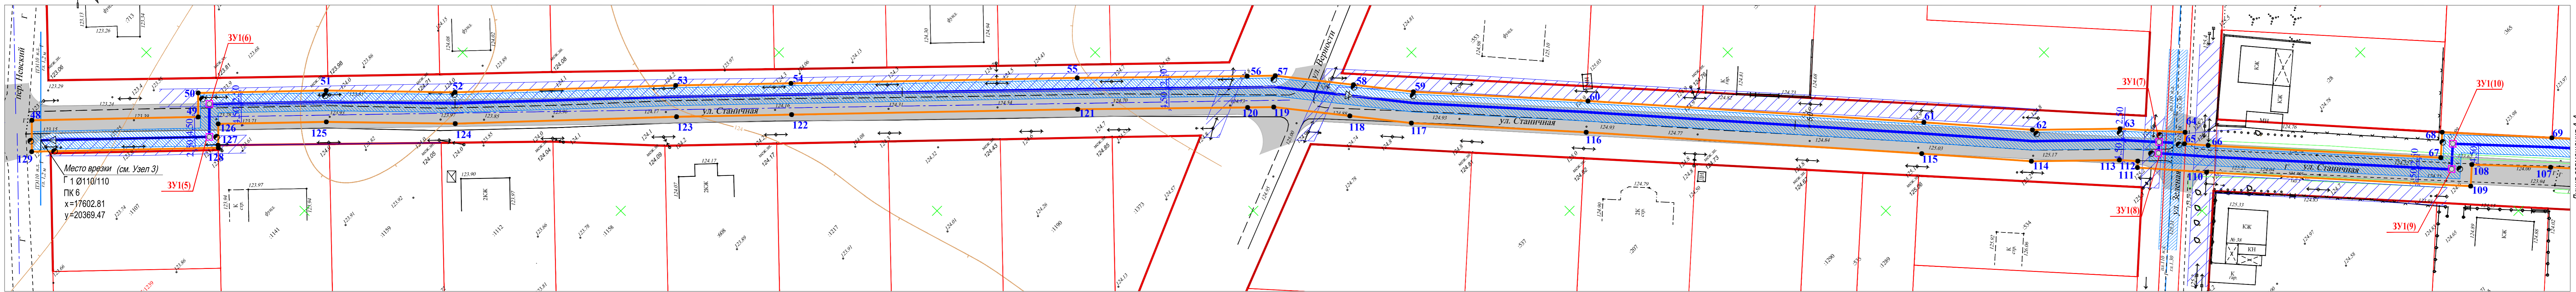

УСЛОВНЫЕ ОБОЗНАЧЕНИЯ

- Проектируемый газопровод
- Охранная зона газопровода
- Граница зоны планируемого размещения газопровода н. д.
- Красная линия
- Характерные точки границы зоны планируемого размещения газопровода н. д.
- Земельный участок в постоянное пользование под ковер
- Проектируемая дорога местного значения
- Граница существующих участков
- Номер земельного участка в кадастровом квартале
- Охранная зона ВЛ 0,4 кВ
- Охранная зона кабеля ВОЛС ОАО "МТС"

СОГЛАСОВАНО:
 Глава Белореченского городского поселения Белореченского района А.Н. Шаповалов
 И. о. начальника управления архитектуры и градостроительства администрации муниципального образования Белореченский район Д.В. Беленко

				17-168 - ПМТ		
				Газопровод низкого давления по ул. Станционной микрорайона "Северный", расположенный на территории города Белореченска Белореченского района Краснодарского края		
Изм.	Кол.уч.	Лист	№Док.	Подп.	Дата	
	Разраб.	Шпакова	12/17			
	ГАП	Назаренко	12/17			
				Проект планировки территории для линейного объекта		Стадия
				Газопровод низкого давления ПК6 - ПК10+84.7 и ПК10-ПК6+9.0. Чертеж межевания территории. М 1:500		Лист
						Листов
						П 2
				МУП "Архитектура и градостроительство МО Белореченский район"		

Лит. № подл. Подписи и даты. Дата, подп.