ЧЕРТЁЖ МЕЖЕВАНИЯ ТЕРРИТОРИИ

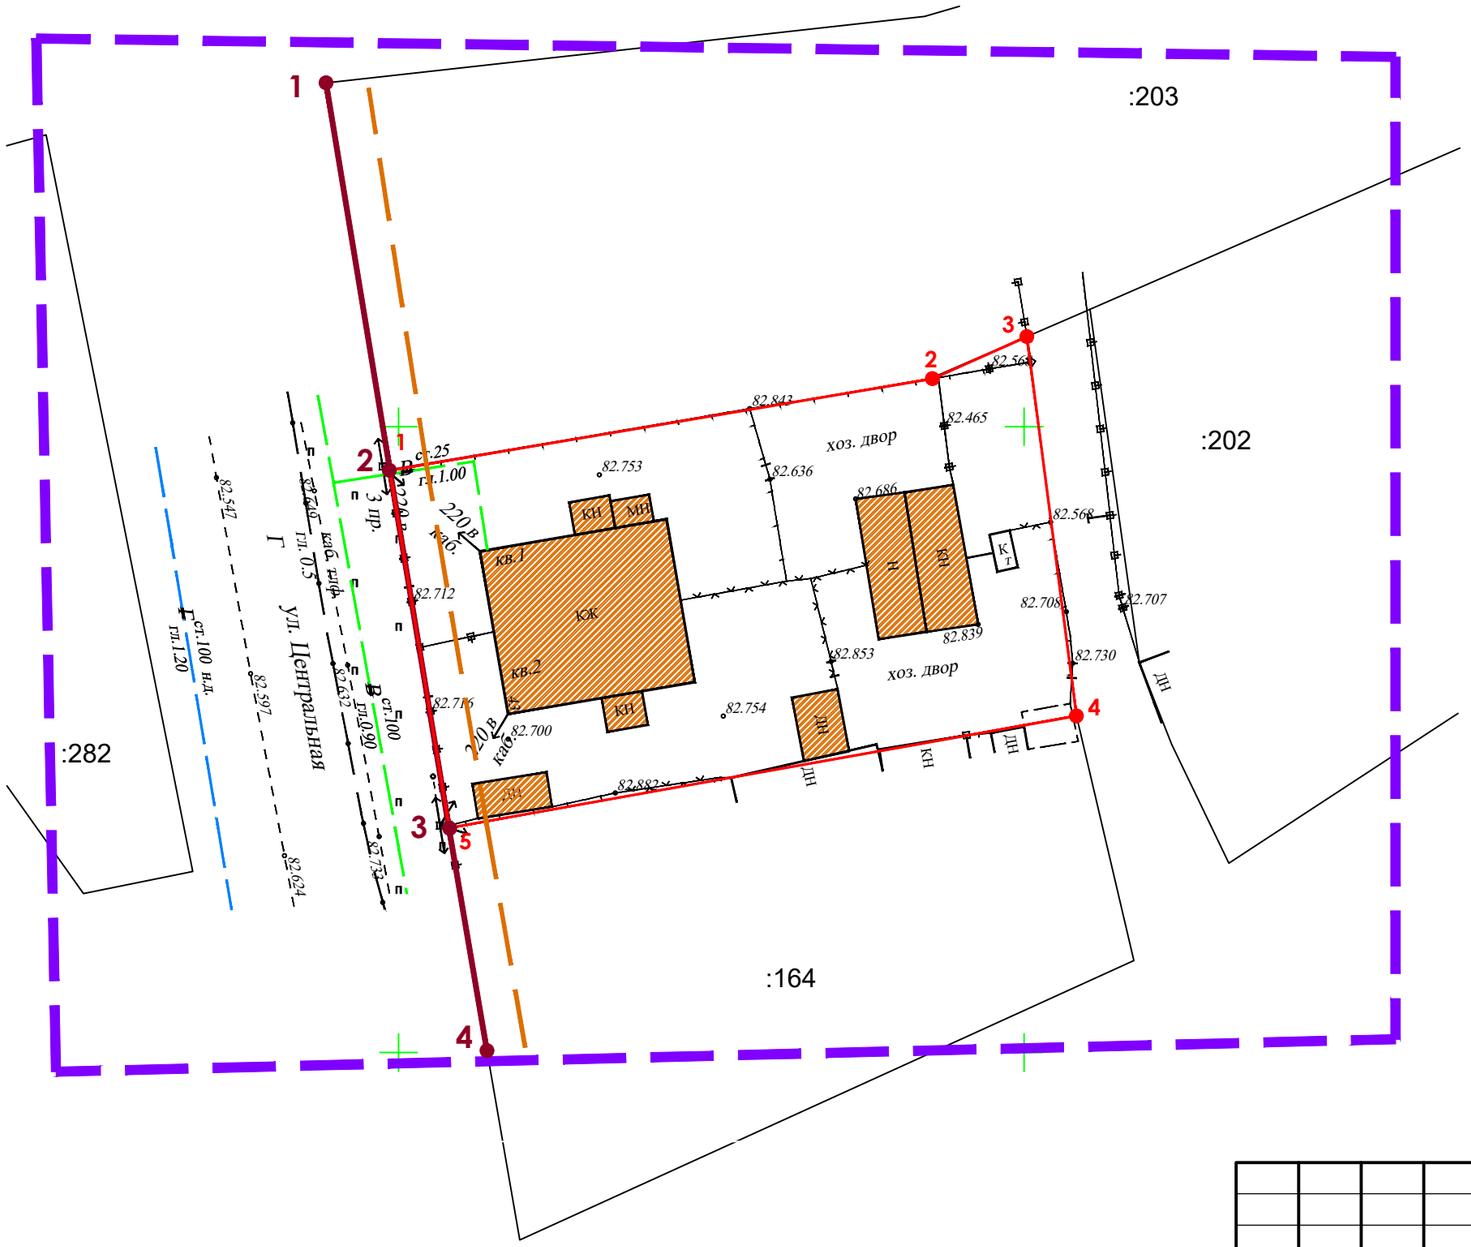

УСЛОВНЫЕ ОБОЗНАЧЕНИЯ

- Граница проектирования
- Устанавливаемые красные линии
- Линия регулирования застройки
- :911 — Границы земельных участков, стоящих на кадастровом учете
- Проектируемый земельный участок под малоэтажный многоквартирный жилой дом (сущ.)
- 2 — Характерные точки красной линии
- 2 — Характерные точки красной линии
- Здания и сооружения (сущ.)
- A — Дороги, проезды (сущ.)
- Растительность
- Ограждение
- Линии электропередачи ВЛ-0,4 кВ и ВЛ-10 кВ
- Г — Газопровод низкого давления
- В — Водопровод

Каталог координат характерных точек красных линий

№ точек	Координаты	
	X	Y
1	469127.47	2197644.20
2	469096.54	2197649.30
3	469068.12	2197653.99
4	469049.77	2197657.13

Изм.	Кол.	Лист	№док.	Подпись	Дата
Разраб.		Шпакова			08.23

23-08-П/109 - ПМТ

Малоэтажная многоквартирная жилая застройка по адресу: Краснодарский край, Белореченский район, Первомайсеое сельское поселение, п.Высотный, ул. Центральная, д. 43

Проект межевания территории

Стадия	Лист	Листов
ПП	2	

Чертеж межевания территории. М 1:500

МУП "Архитектура и градостроительство МО Белореченский район"

Взам. инв. №

Подп. и дата

Инв.№ подл.