


Участок-1
ПК0 - ПК1+85,8

Чертеж красных линий

Участок-2
1ПК0 - 1ПК0+48,9

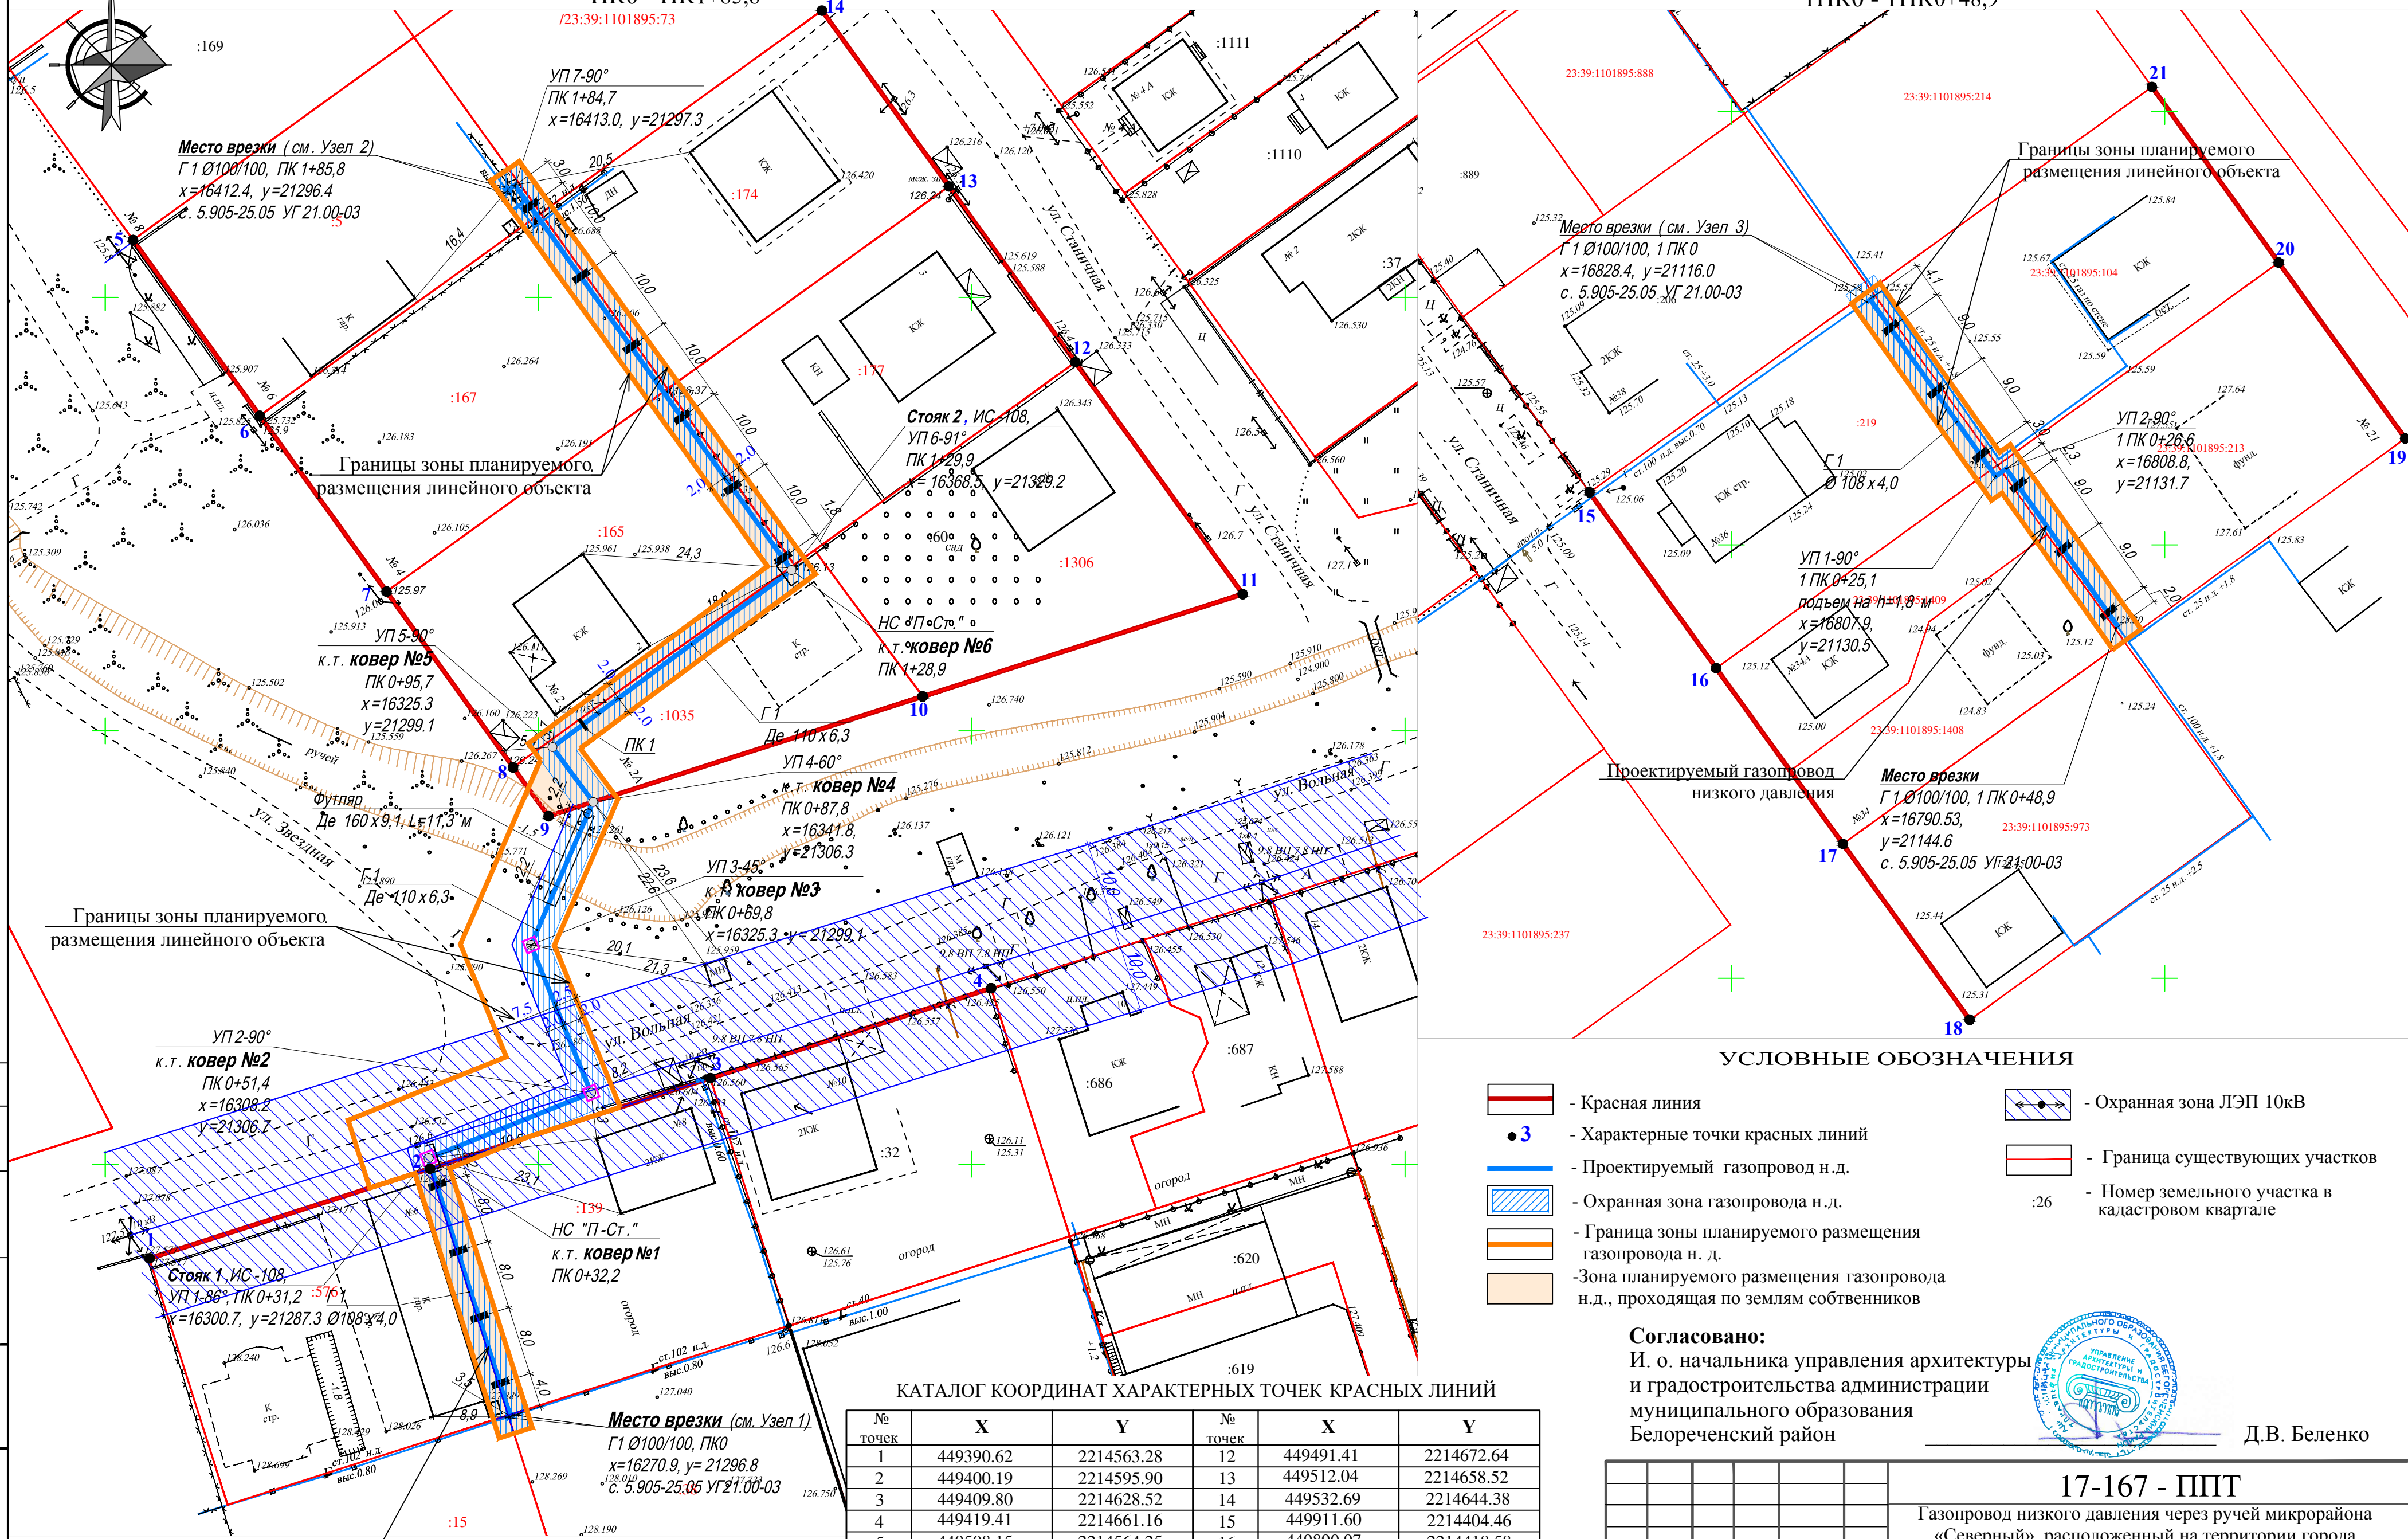

Границы зоны планируемого размещения линейного объекта

Границы зоны планируемого размещения линейного объекта

Границы зоны планируемого размещения линейного объекта

Проектируемый газопровод низкого давления

Место врезки
Г1 Ø100/100, 1 ПК0+48,9
х=16790.53,
у=21144.6
с. 5.905-25.05 УГ 21:00-03

УП 2-90°
К.Т. ковер №2
ПК 0+51,4
х=16308.2
у=21306.7

Стояк 1, ИС-108
УП 1-86° ПК 0+31,2
х=16300.7, у=21287.3 Ø108х4,0

Место врезки (см. Узел 1)
Г1 Ø100/100, ПК0
х=16270.9, у=21296.8
с. 5.905-25.05 УГ 21:00-03

КАТАЛОГ КООРДИНАТ ХАРАКТЕРНЫХ ТОЧЕК КРАСНЫХ ЛИНИЙ

№ точки	X	Y	№ точки	X	Y
1	449390.62	2214563.28	12	449491.41	2214672.64
2	449400.19	2214595.90	13	449512.04	2214658.52
3	449409.80	2214628.52	14	449532.69	2214644.38
4	449419.41	2214661.16	15	449911.60	2214404.46
5	449508.15	2214564.25	16	449890.97	2214418.58
6	449487.52	2214578.37	17	449870.34	2214432.70
7	449466.89	2214592.50	18	449849.70	2214446.82
8	449446.26	2214606.62	19	449956.79	2214470.48
9	449440.51	2214610.57	20	449936.16	2214484.60
10	449453.27	2214654.07	21	449915.52	2214498.72
11	449464.18	2214691.27			

УСЛОВНЫЕ ОБОЗНАЧЕНИЯ

- Красная линия
- Характерные точки красных линий
- Проектируемый газопровод н.д.
- Охранная зона газопровода н.д.
- Граница зоны планируемого размещения газопровода н.д.
- Зона планируемого размещения газопровода н.д., проходящая по землям собственников
- Охранная зона ЛЭП 10кВ
- Граница существующих участков
- Номер земельного участка в кадастровом квартале

Согласовано:

И. о. начальника управления архитектуры и градостроительства администрации муниципального образования Белореченский район



Д.В. Беленко


17-167 - ППТ

Газопровод низкого давления через ручей микрорайона «Северный», расположенный на территории города Белореченска Белореченского района Краснодарского края

Изм.	Кол.уч.	Лист	№Док.	Подп.	Дата	Стадия	Лист	Листов
						Проект планировки территории для линейного объекта	П	1
						Чертеж красных линий М1:500		МУП "Архитектура и градостроительство МО Белореченский район"

Согласовано: ИМВН подл. подписи и дата/взаим инв М

Чертеж планировки территории (основной чертеж)

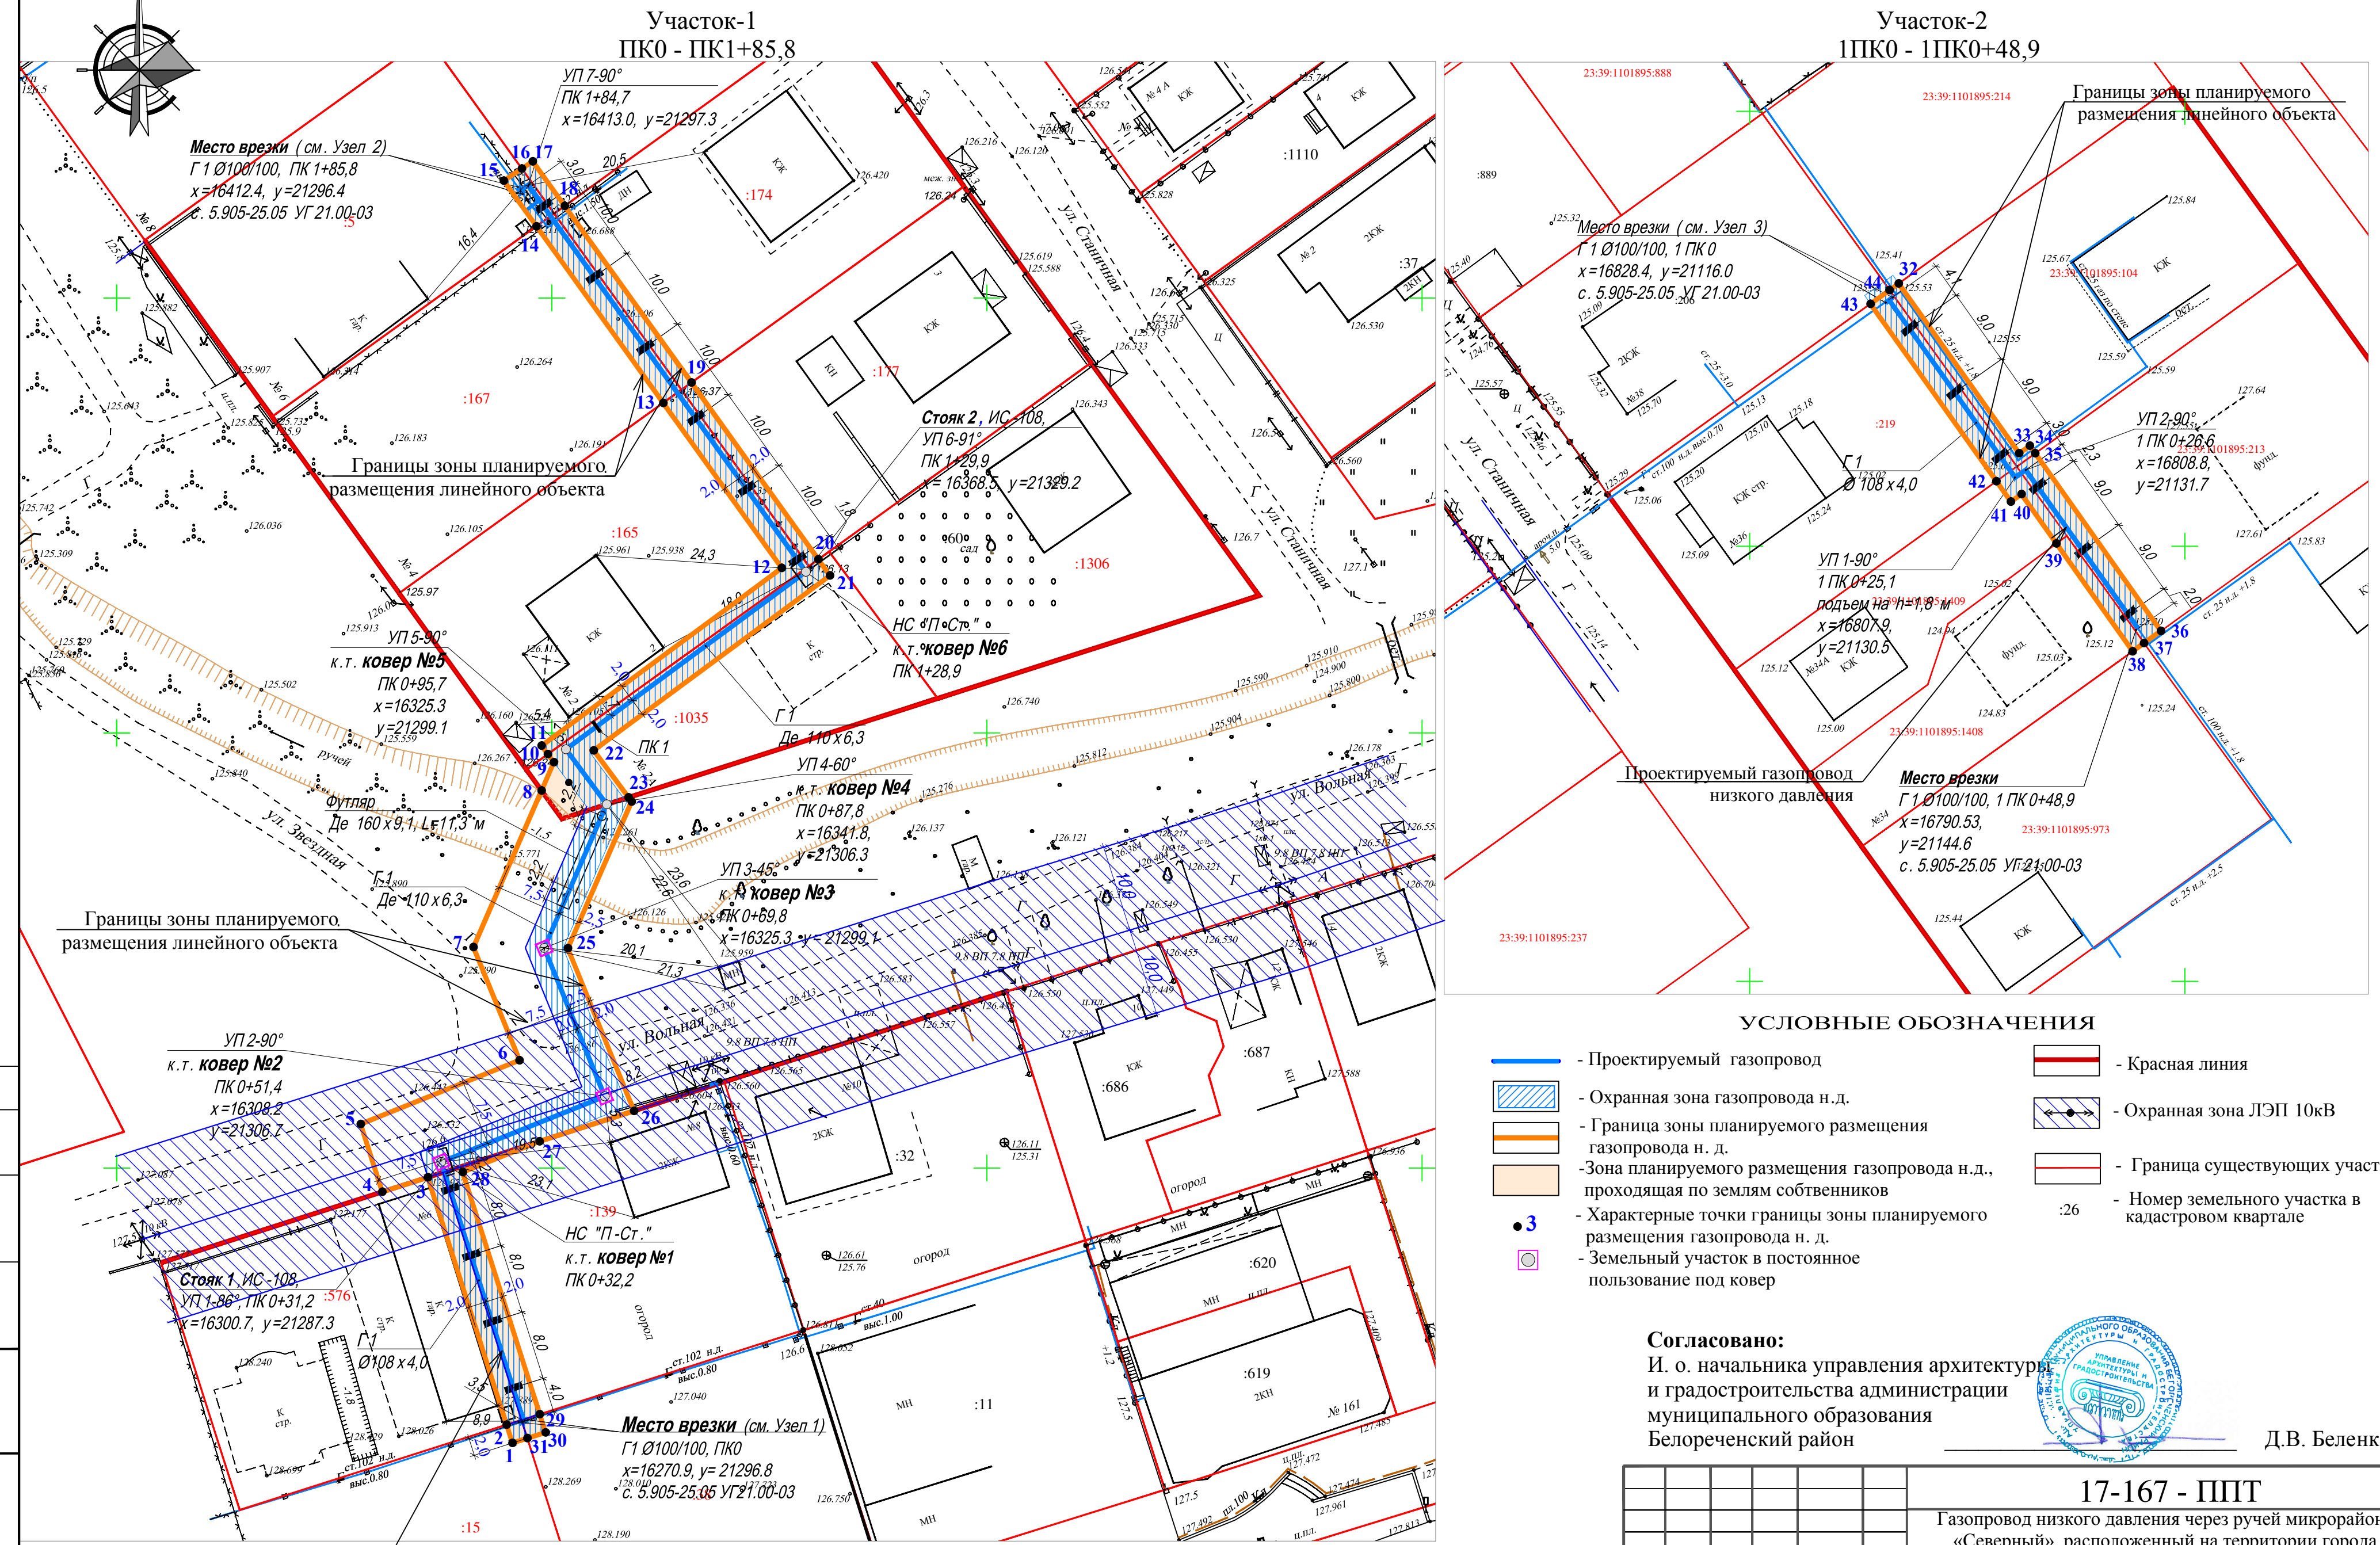

Согласовано:
И. о. начальника управления архитектуры и градостроительства администрации муниципального образования Белореченский район

Д.В. Беленко

17-167 - ППТ					
Газопровод низкого давления через ручей микрорайона «Северный», расположенный на территории города Белореченска Белореченского района Краснодарского края					
Изм.	Кол.уч	Лист	№Док	Подп.	Дата
Разраб.	Величко	Резаков			12.17
ГАП	Назаренко	Степан			12.17
Проект планировки территории для линейного объекта				Стадия	Лист
Чертеж планировки территории (основной чертеж) М1:500				П	2
МуП "Архитектура и градостроительство МО Белореченский район"					

Согласовано:
ИНВН ПОДП. ПОДПИСЬ И ДАТА ВЗАИМ ИНВ